




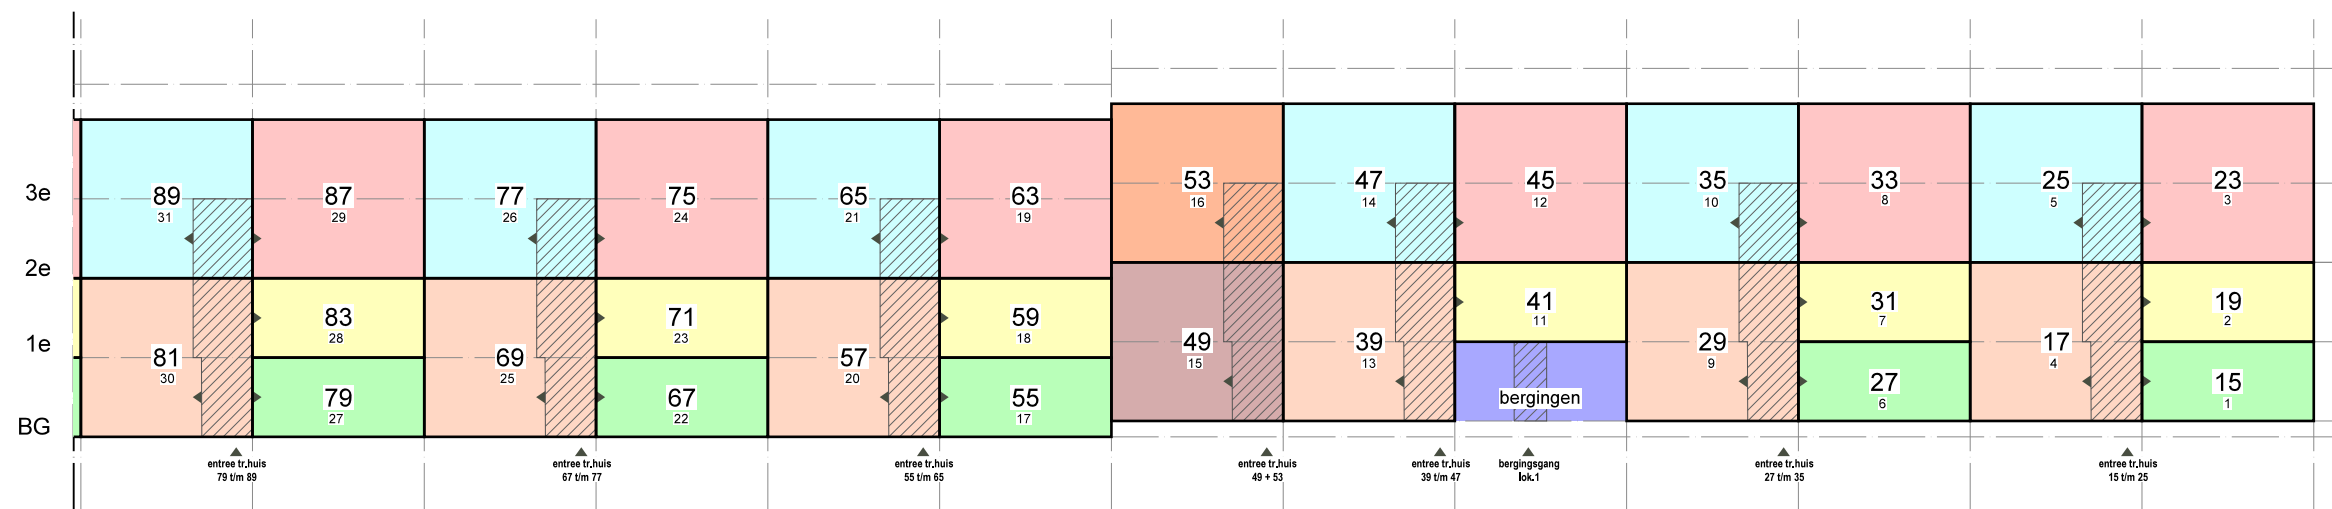

differentiatie
huisnummer + bladnr

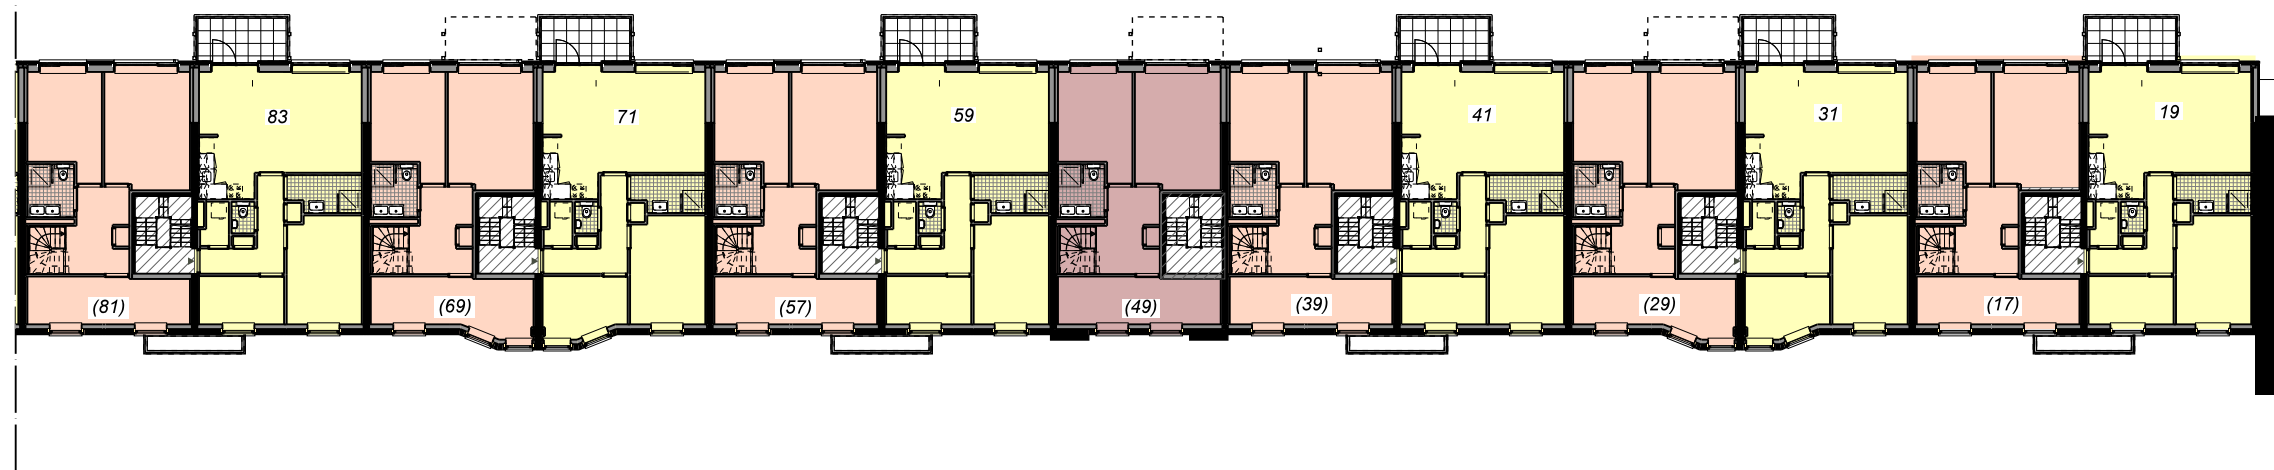

1e verdieping
= huisnummer
() = verdieping bij huisnr (maisonnette)

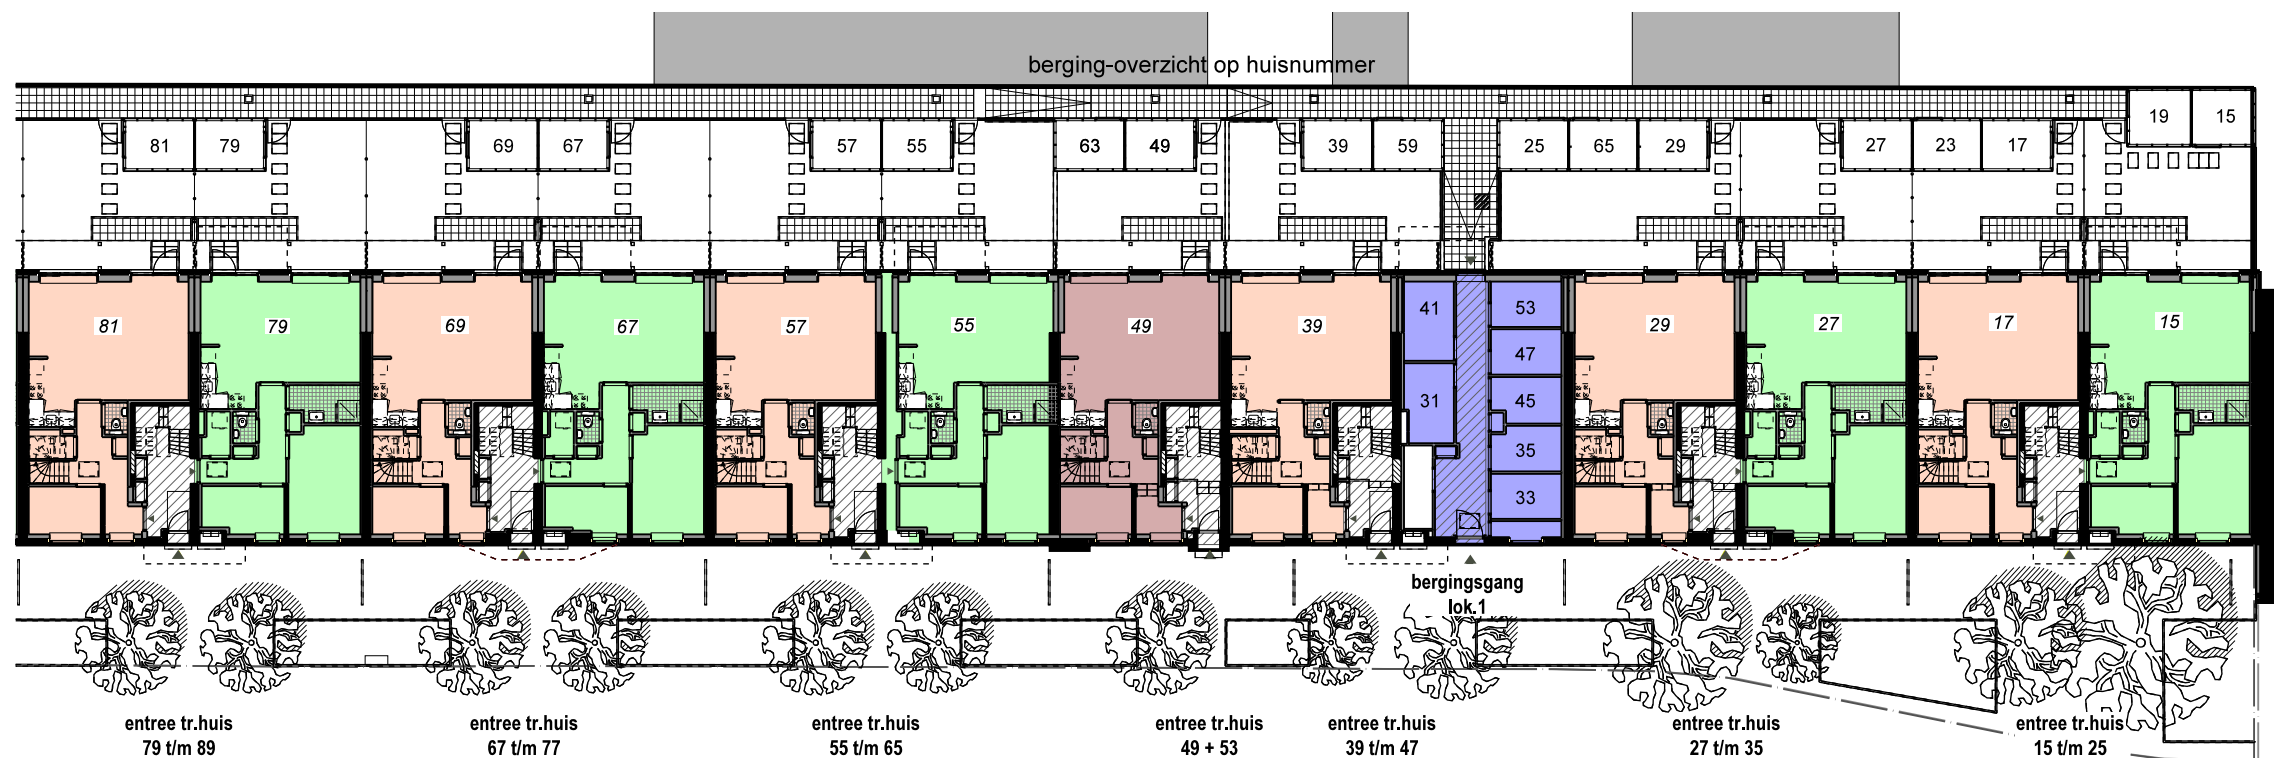

Begane grond
berging-overzicht op huisnummer

+ **BTR** +
+ architectuur + bouwkunde

datum	17-01-2024.	171-18
formaat	A3	projectnummer
schaal	1:300	VH-100- diff
getekend	RH	bladnummer
		02/ BG-1e

Lokatie Bellamystraat huisnr 15 t/m 89