





straatgevel

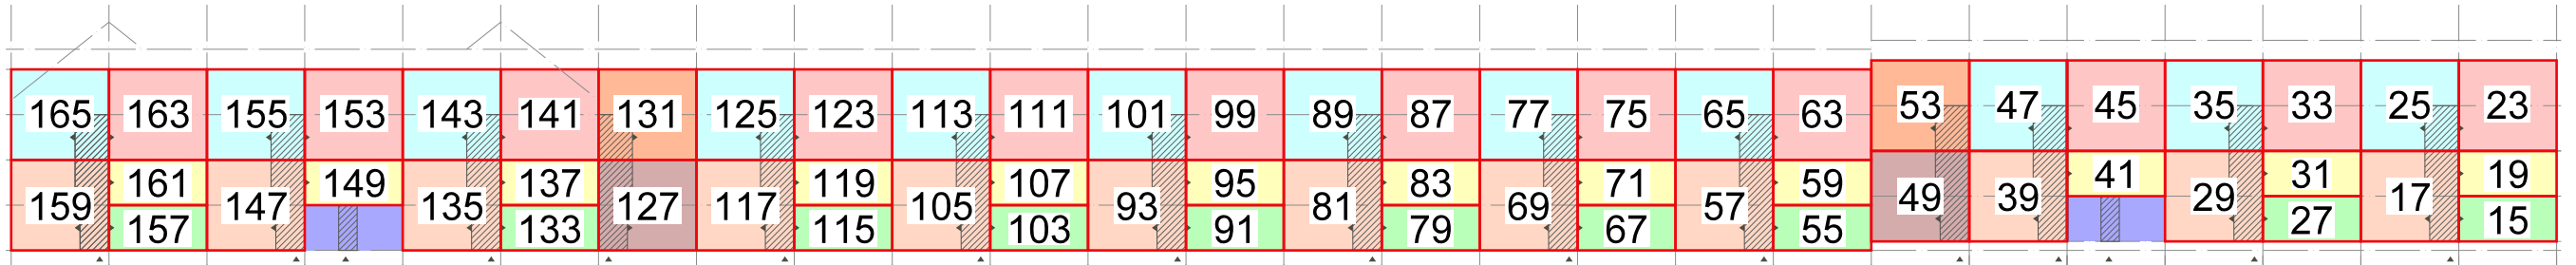

differentiatie

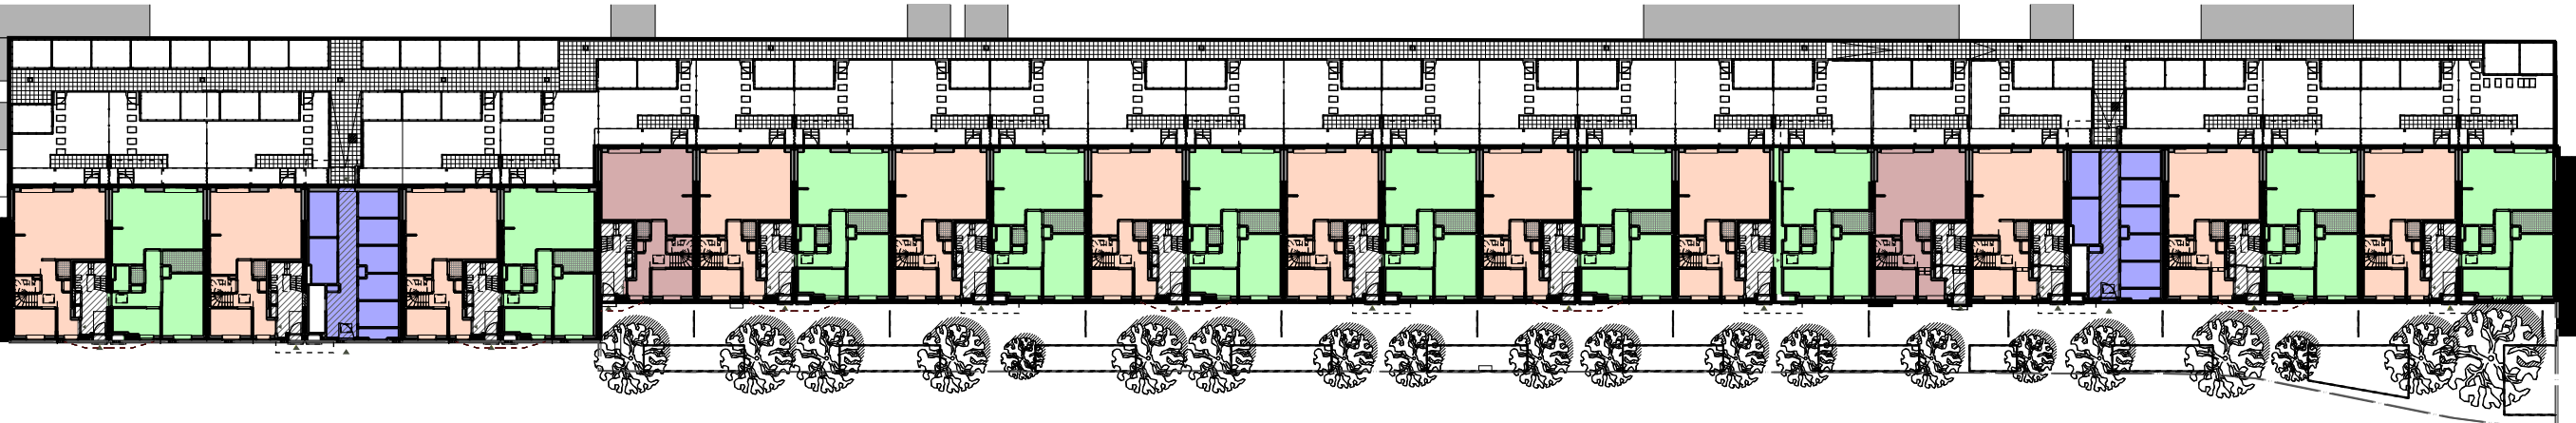

begane grond

Bellamystraat huisnr 15 t/m 165



maten in het werk te controleren

project	Bellamystraat	datum	17-01-2024	wijziging	A	171-18
		formaat	A3	wijziging	B	
opdrachtgever	Woonstad Rotterdam	schaal	1:100/200/300	wijziging	C	projectnummer bladnummer
		getekend	RH	wijziging	D	
onderdeel	verhuurtekeningen situatie, gevels en woningplattegronden			wijziging	E	VH-100
				wijziging	F	
				wijziging	G	
				wijziging		