



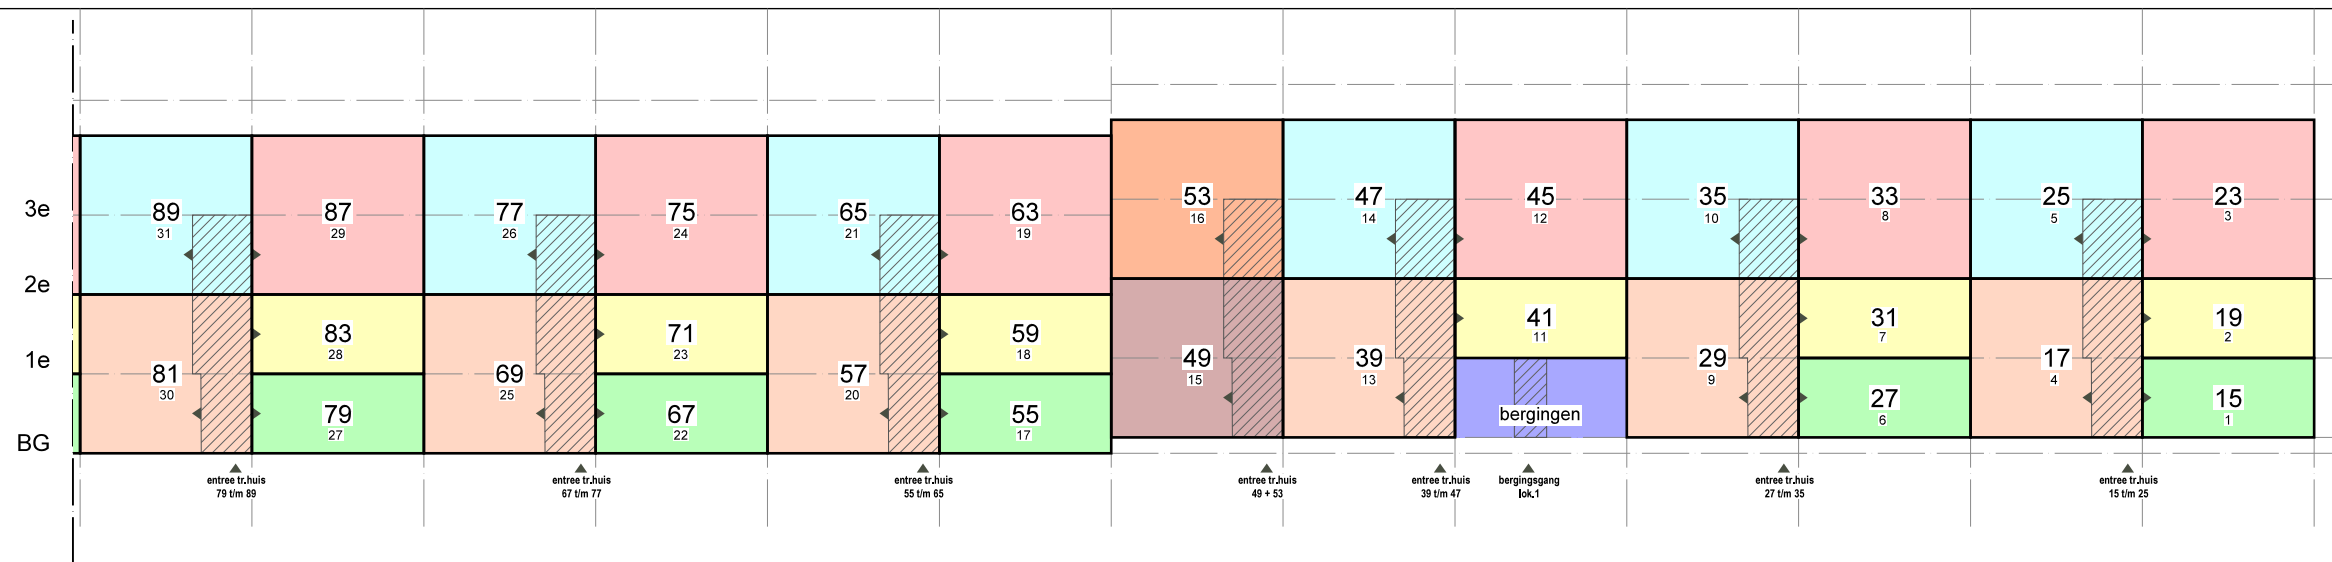

differentiatie
huisnummer + bladnr

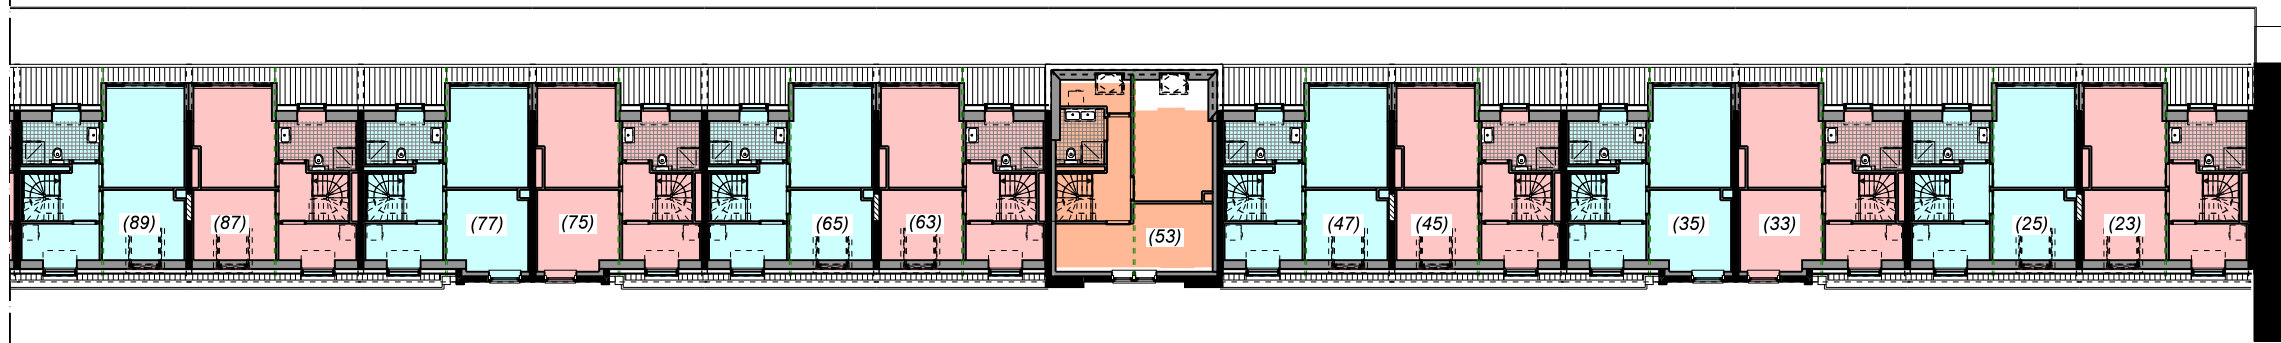

3e verdieping
xx = huisnummer
(xx) = verdieping bij huisnr (maisonnette)



2e verdieping
xx = huisnummer

+ **BTR** +
+ architectuur + bouwkunde

datum	17-01-2024	171-18
formaat	A3	projectnummer
schaal	1:300	VH-100- diff
getekend	RH	bladnummer
		D4/ 2e-3e

Lokatie Bellamystraat huisnr 15 t/m 89