


# Zwaanskop

## Type A

68 m<sup>2</sup>

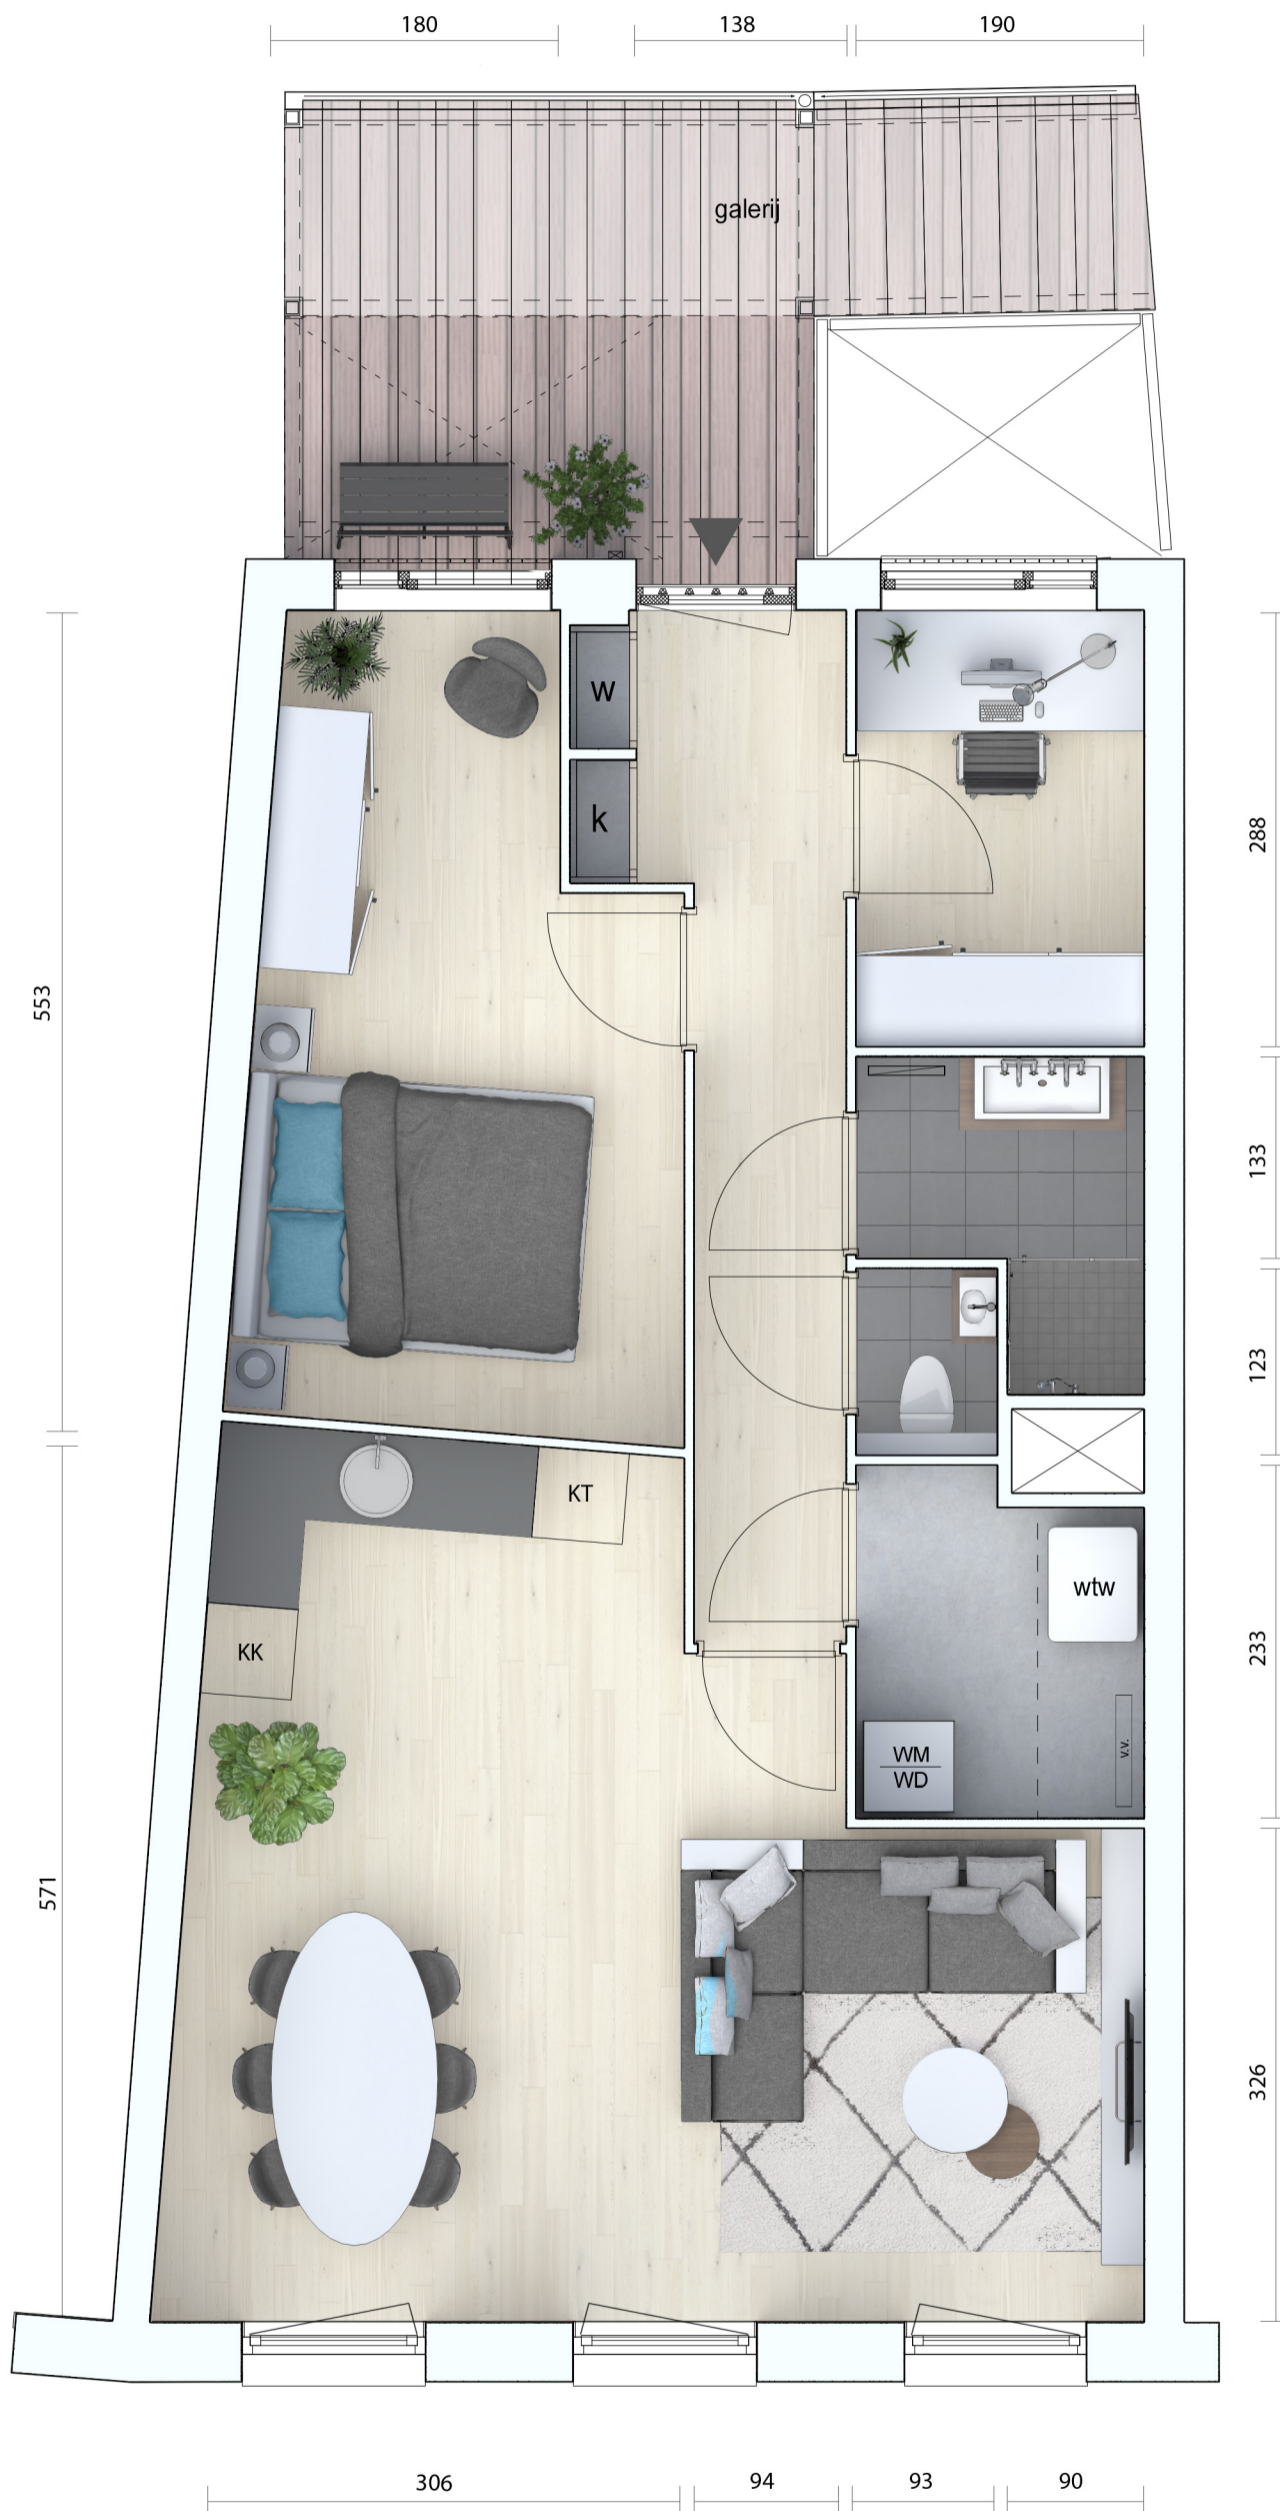

De afgebeelde tekeningen en plattegronden zijn impressies en bedoeld om een zo goed mogelijke indruk te geven van de appartementen. Hieraan kunnen geen rechten worden ontleend

# Zwaanskop

## Type A

68 m<sup>2</sup>




De afgebeelde tekeningen en plattegronden zijn impressies en bedoeld om een zo goed mogelijke indruk te geven van de appartementen. Hieraan kunnen geen rechten worden ontleend

# Zwaanskop

## Type A' (schuin dak)

68 m<sup>2</sup>

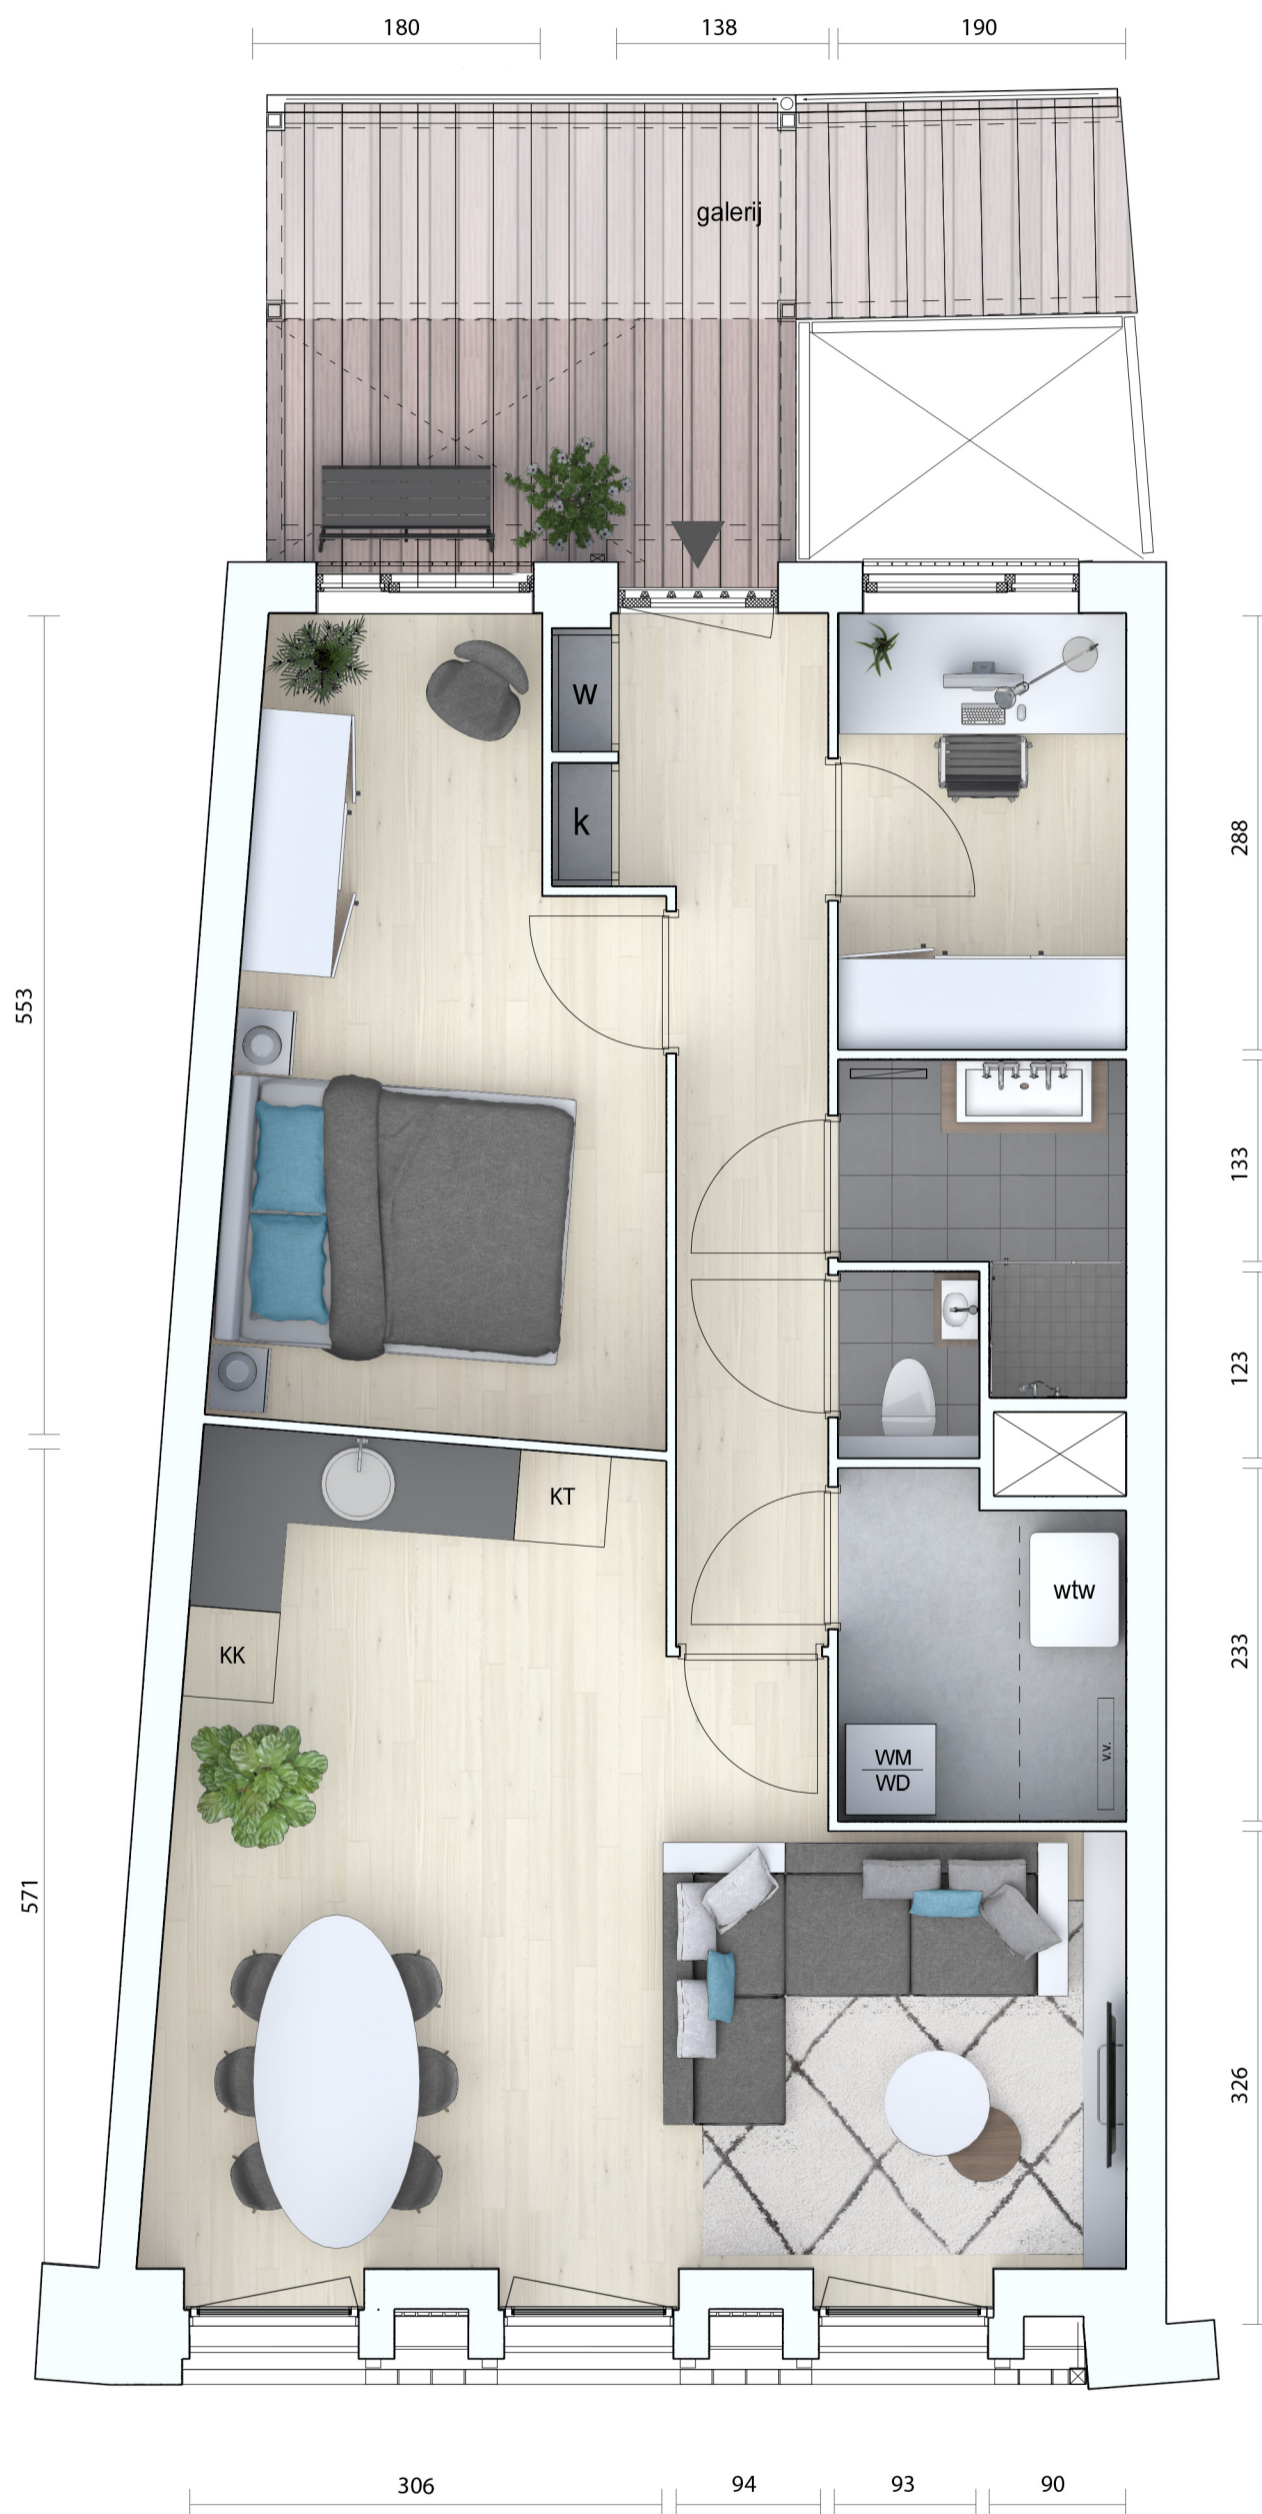


De afgebeelde tekeningen en plattegronden zijn impressies en bedoeld om een zo goed mogelijke indruk te geven van de appartementen. Hieraan kunnen geen rechten worden ontleend

# Zwaanskop

## Type B

68 m<sup>2</sup>

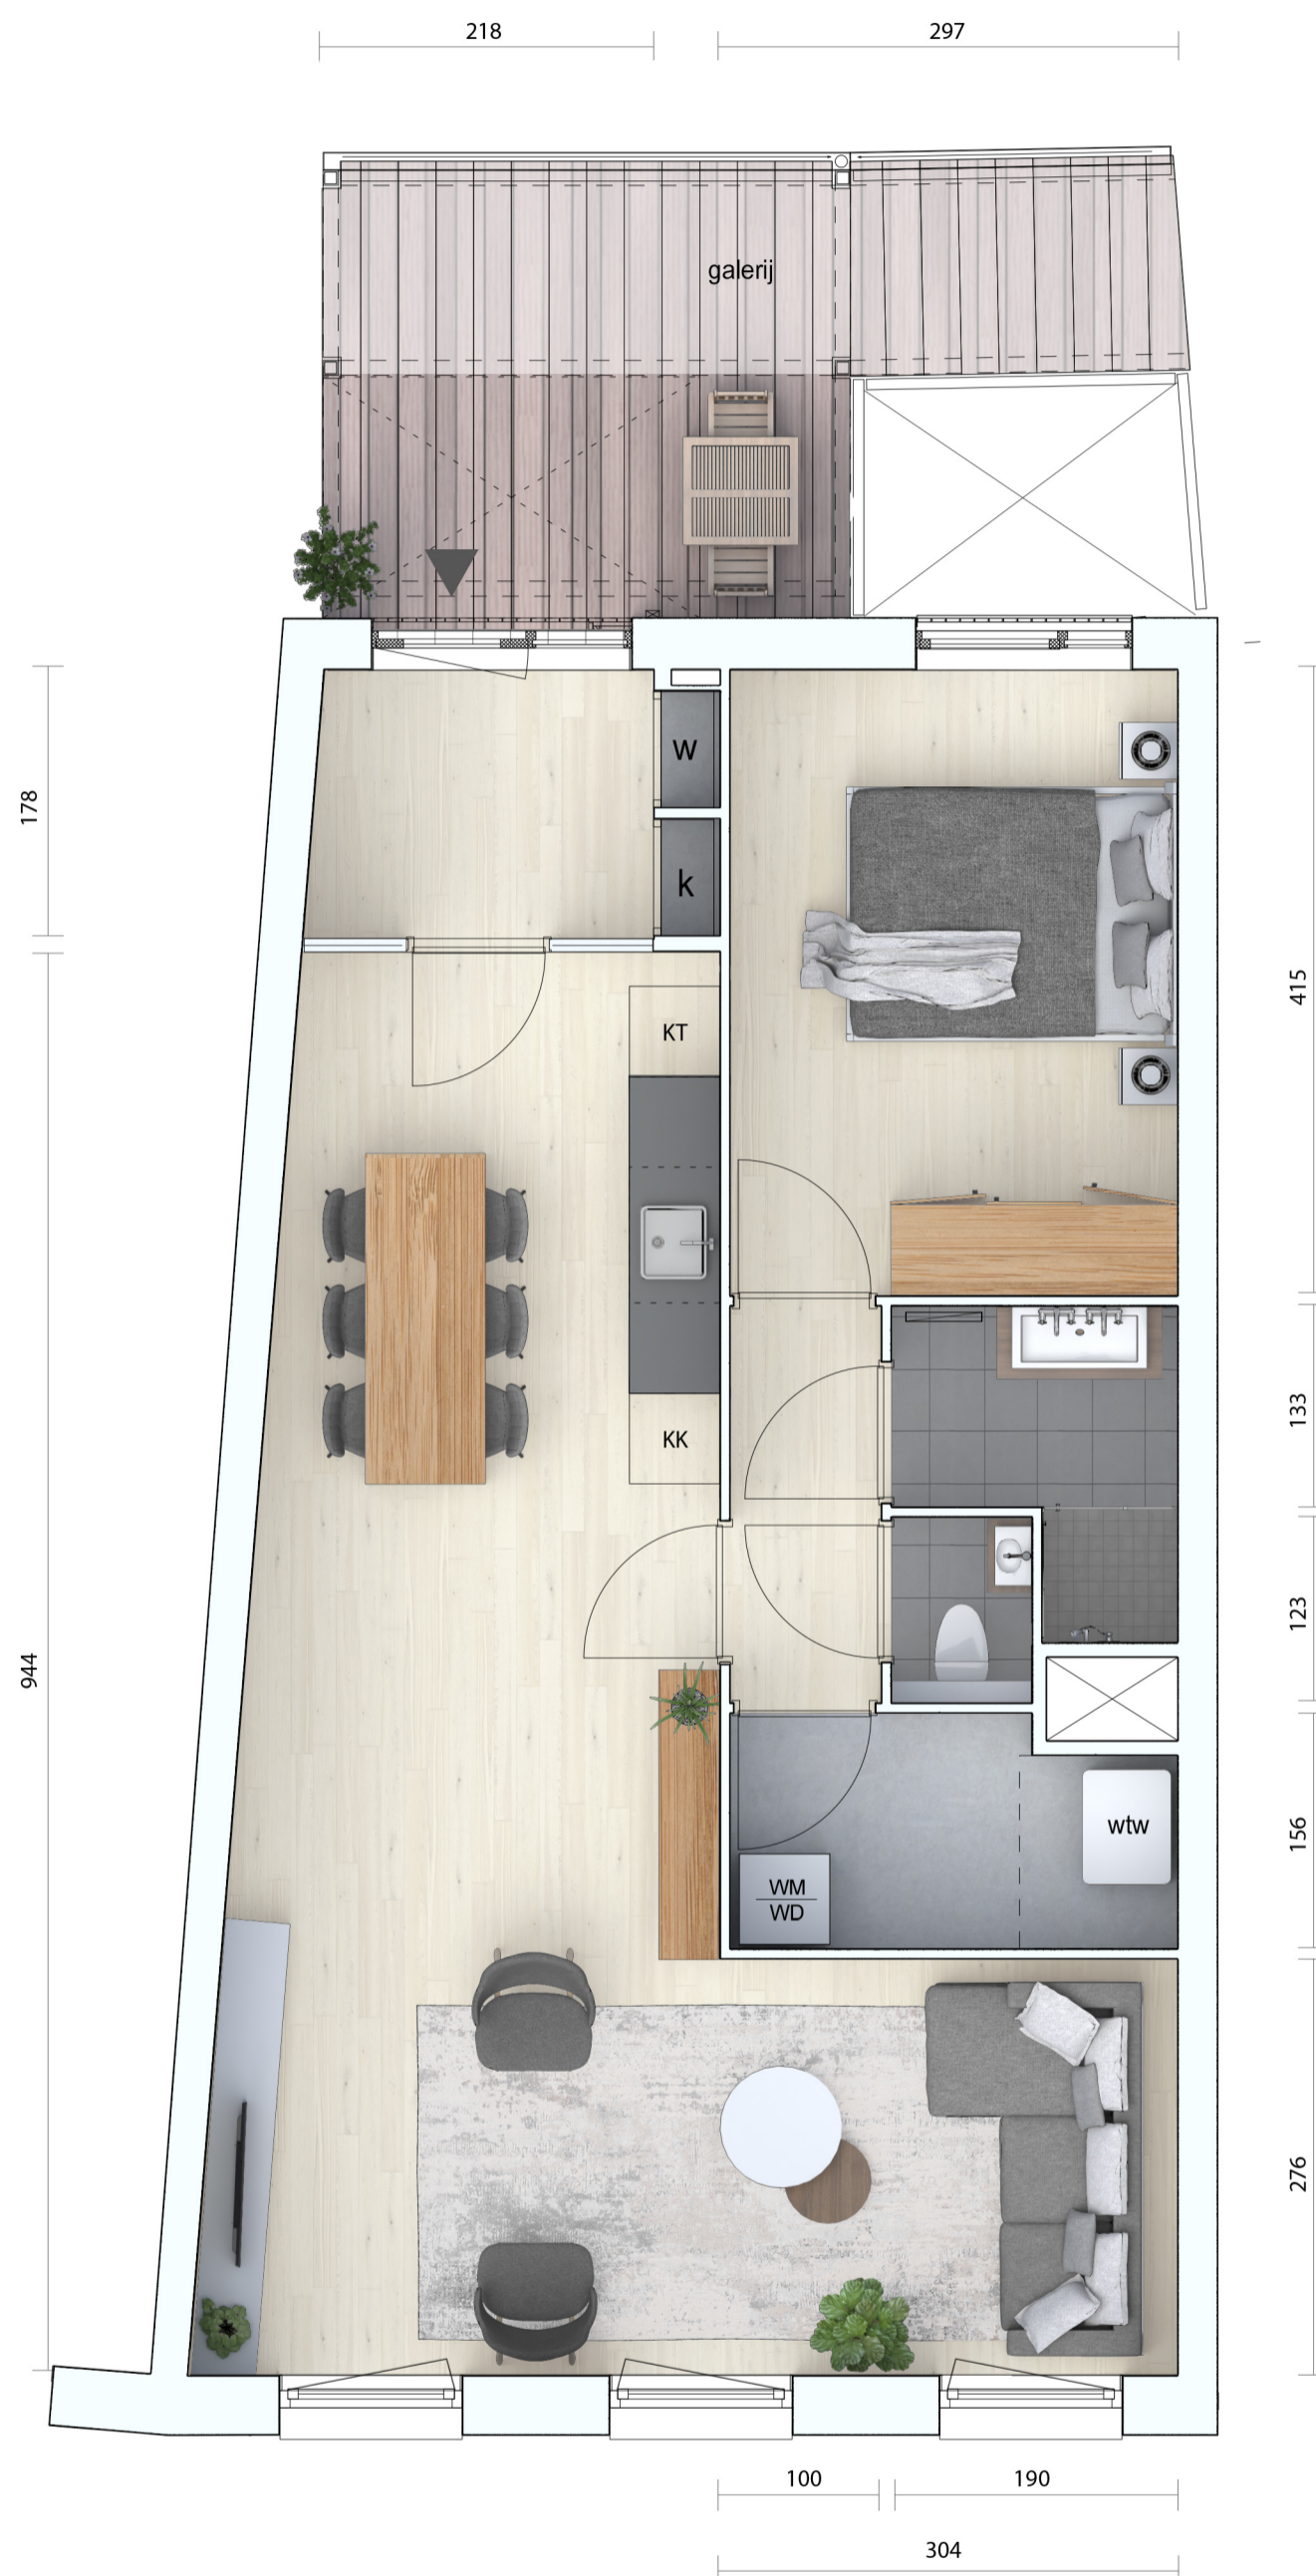


De afgebeelde tekeningen en plattegronden zijn impressies en bedoeld om een zo goed mogelijke indruk te geven van de appartementen. Hieraan kunnen geen rechten worden ontleend

# Zwaanskop

## Type B

68 m<sup>2</sup>

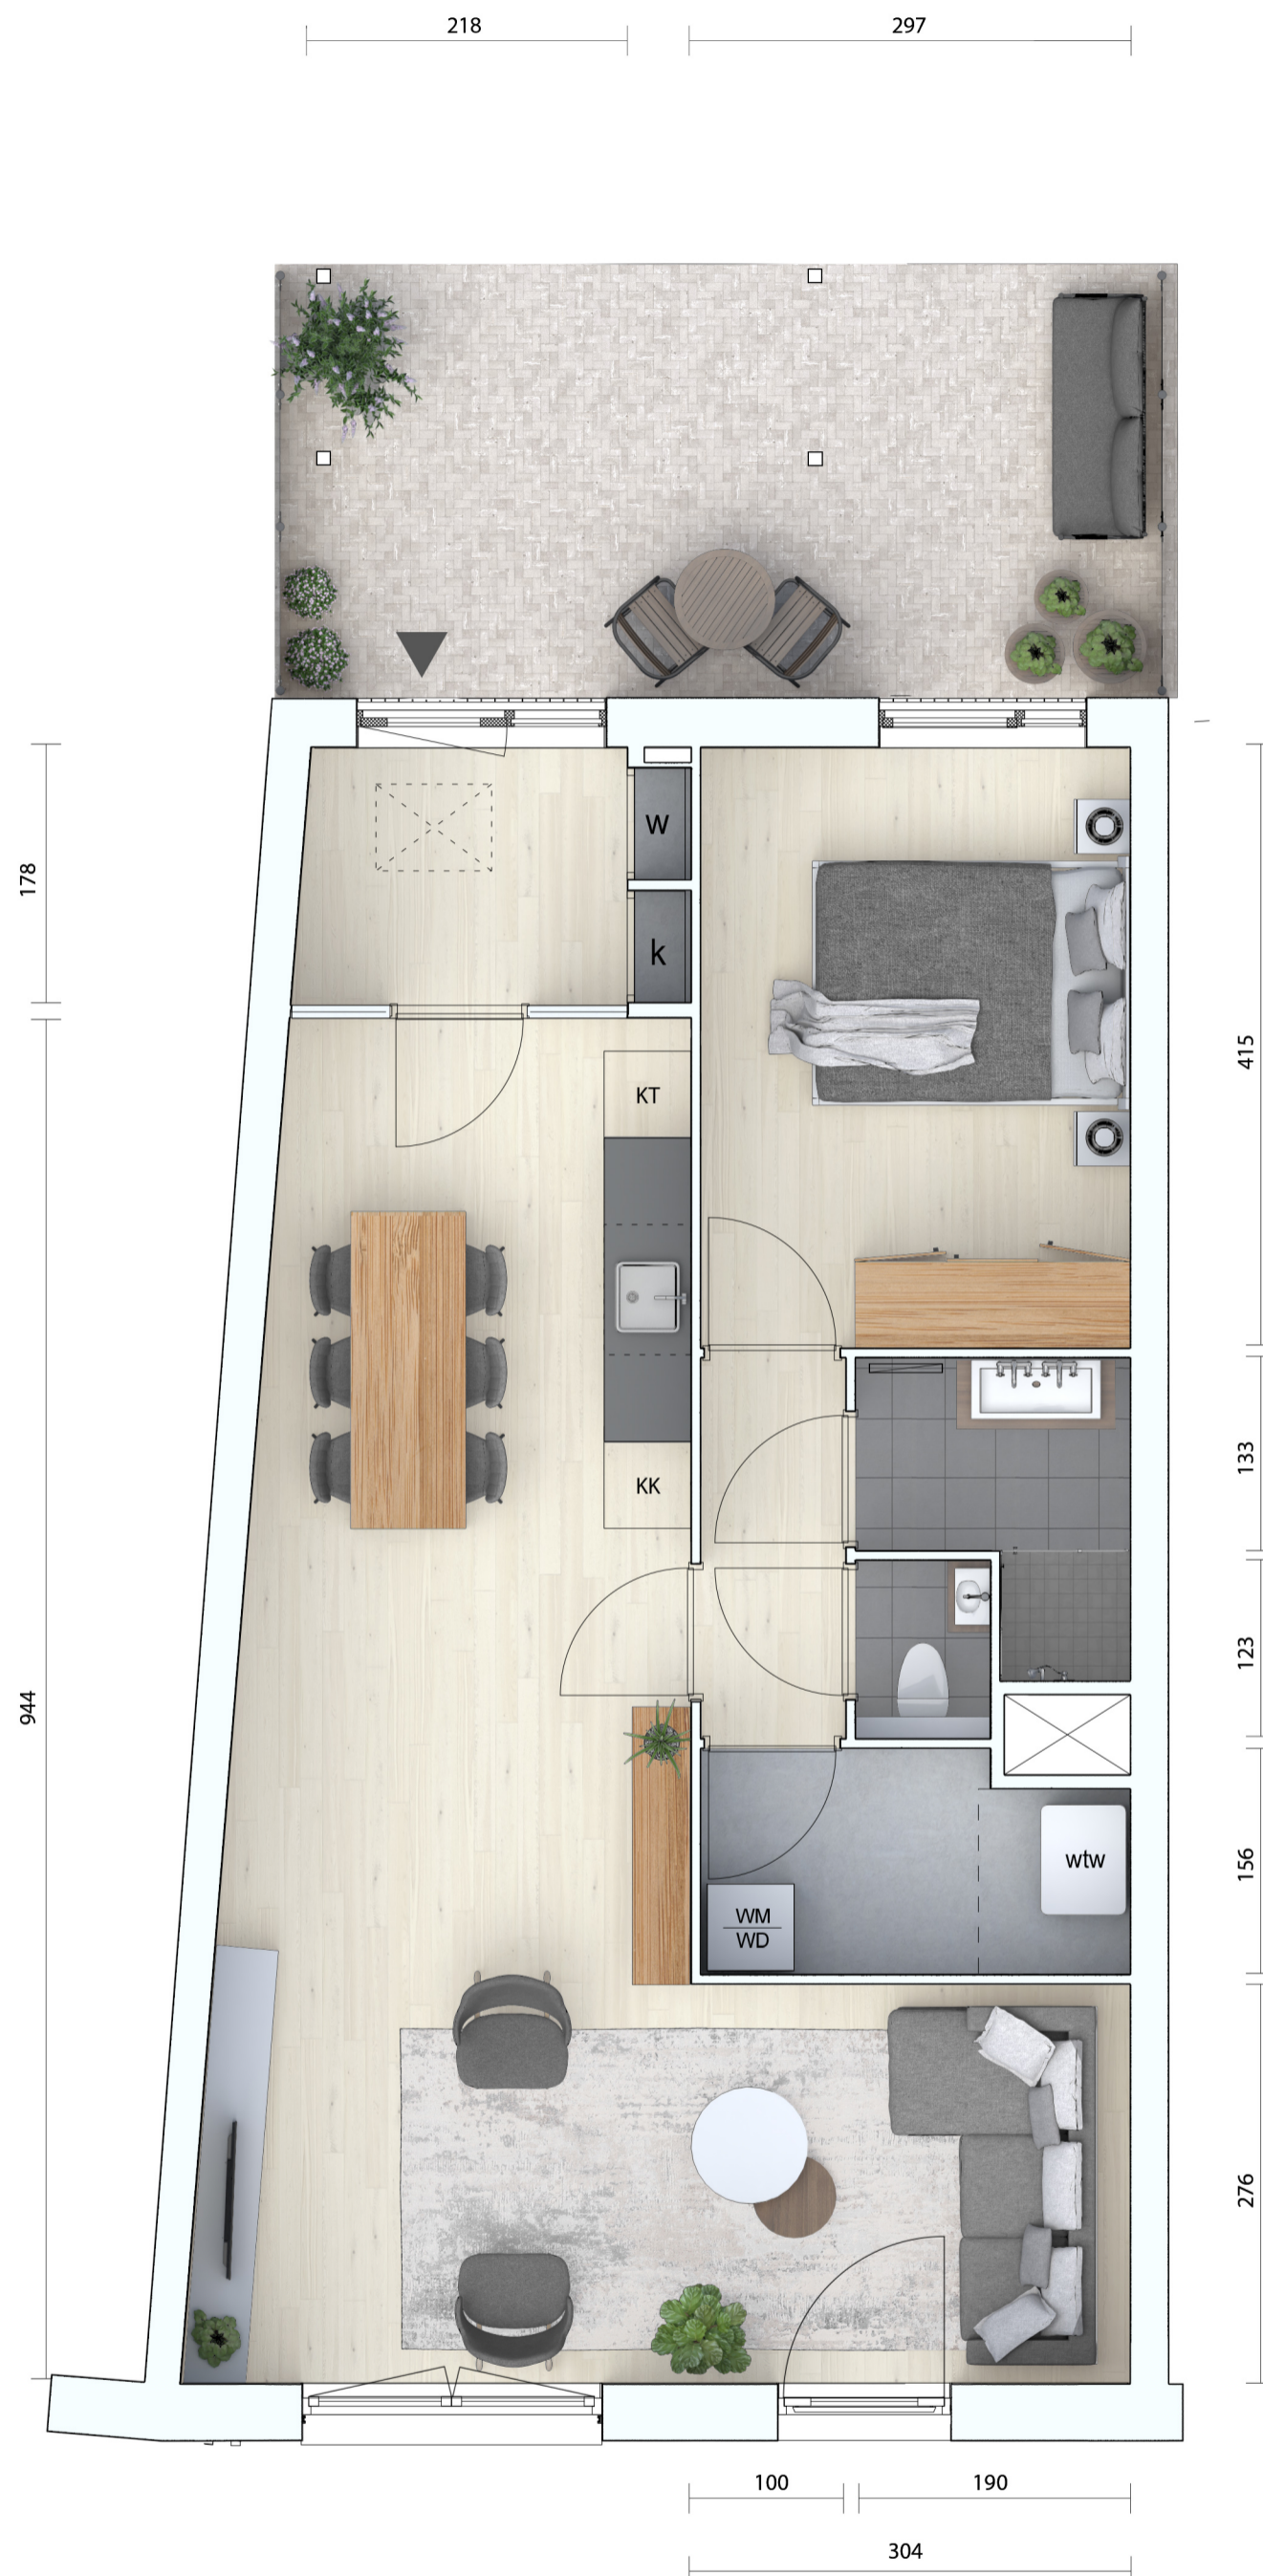


De afgebeelde tekeningen en plattegronden zijn impressies en bedoeld om een zo goed mogelijke indruk te geven van de appartementen. Hieraan kunnen geen rechten worden ontleend

# Zwaanskop

## Type B' (schuin dak)

66 m<sup>2</sup>

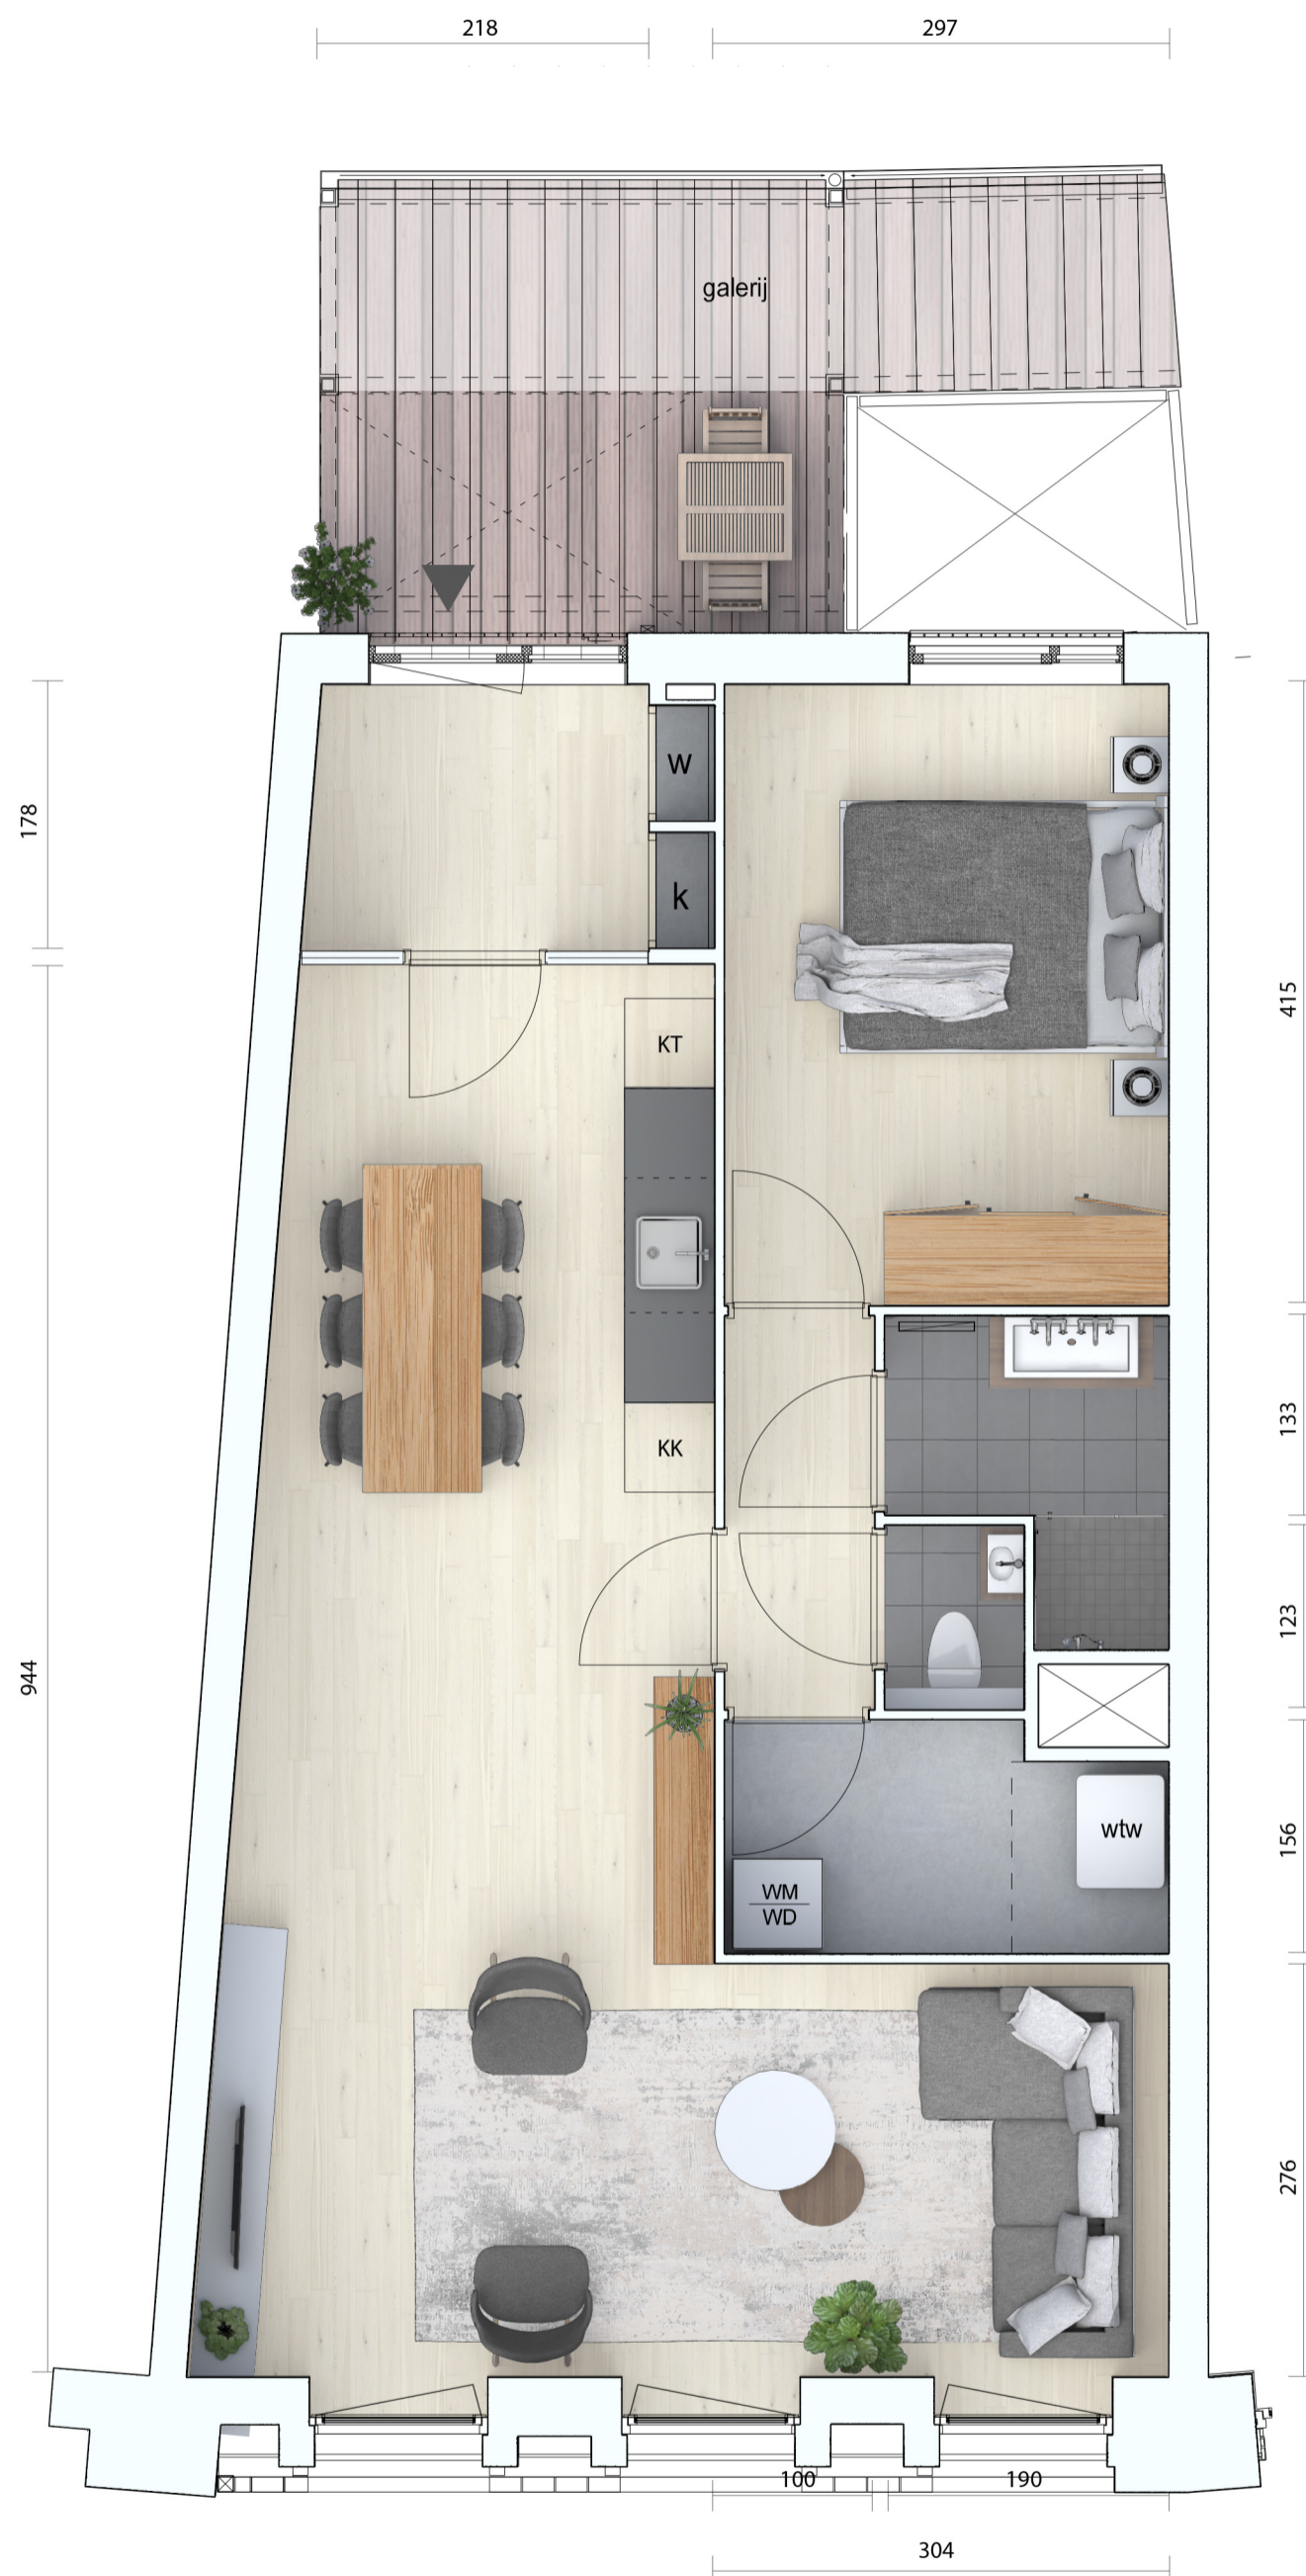


De afgebeelde tekeningen en plattegronden zijn impressies en bedoeld om een zo goed mogelijke indruk te geven van de appartementen. Hieraan kunnen geen rechten worden ontleend

# Zwaanskop

## Type C

68 m<sup>2</sup>

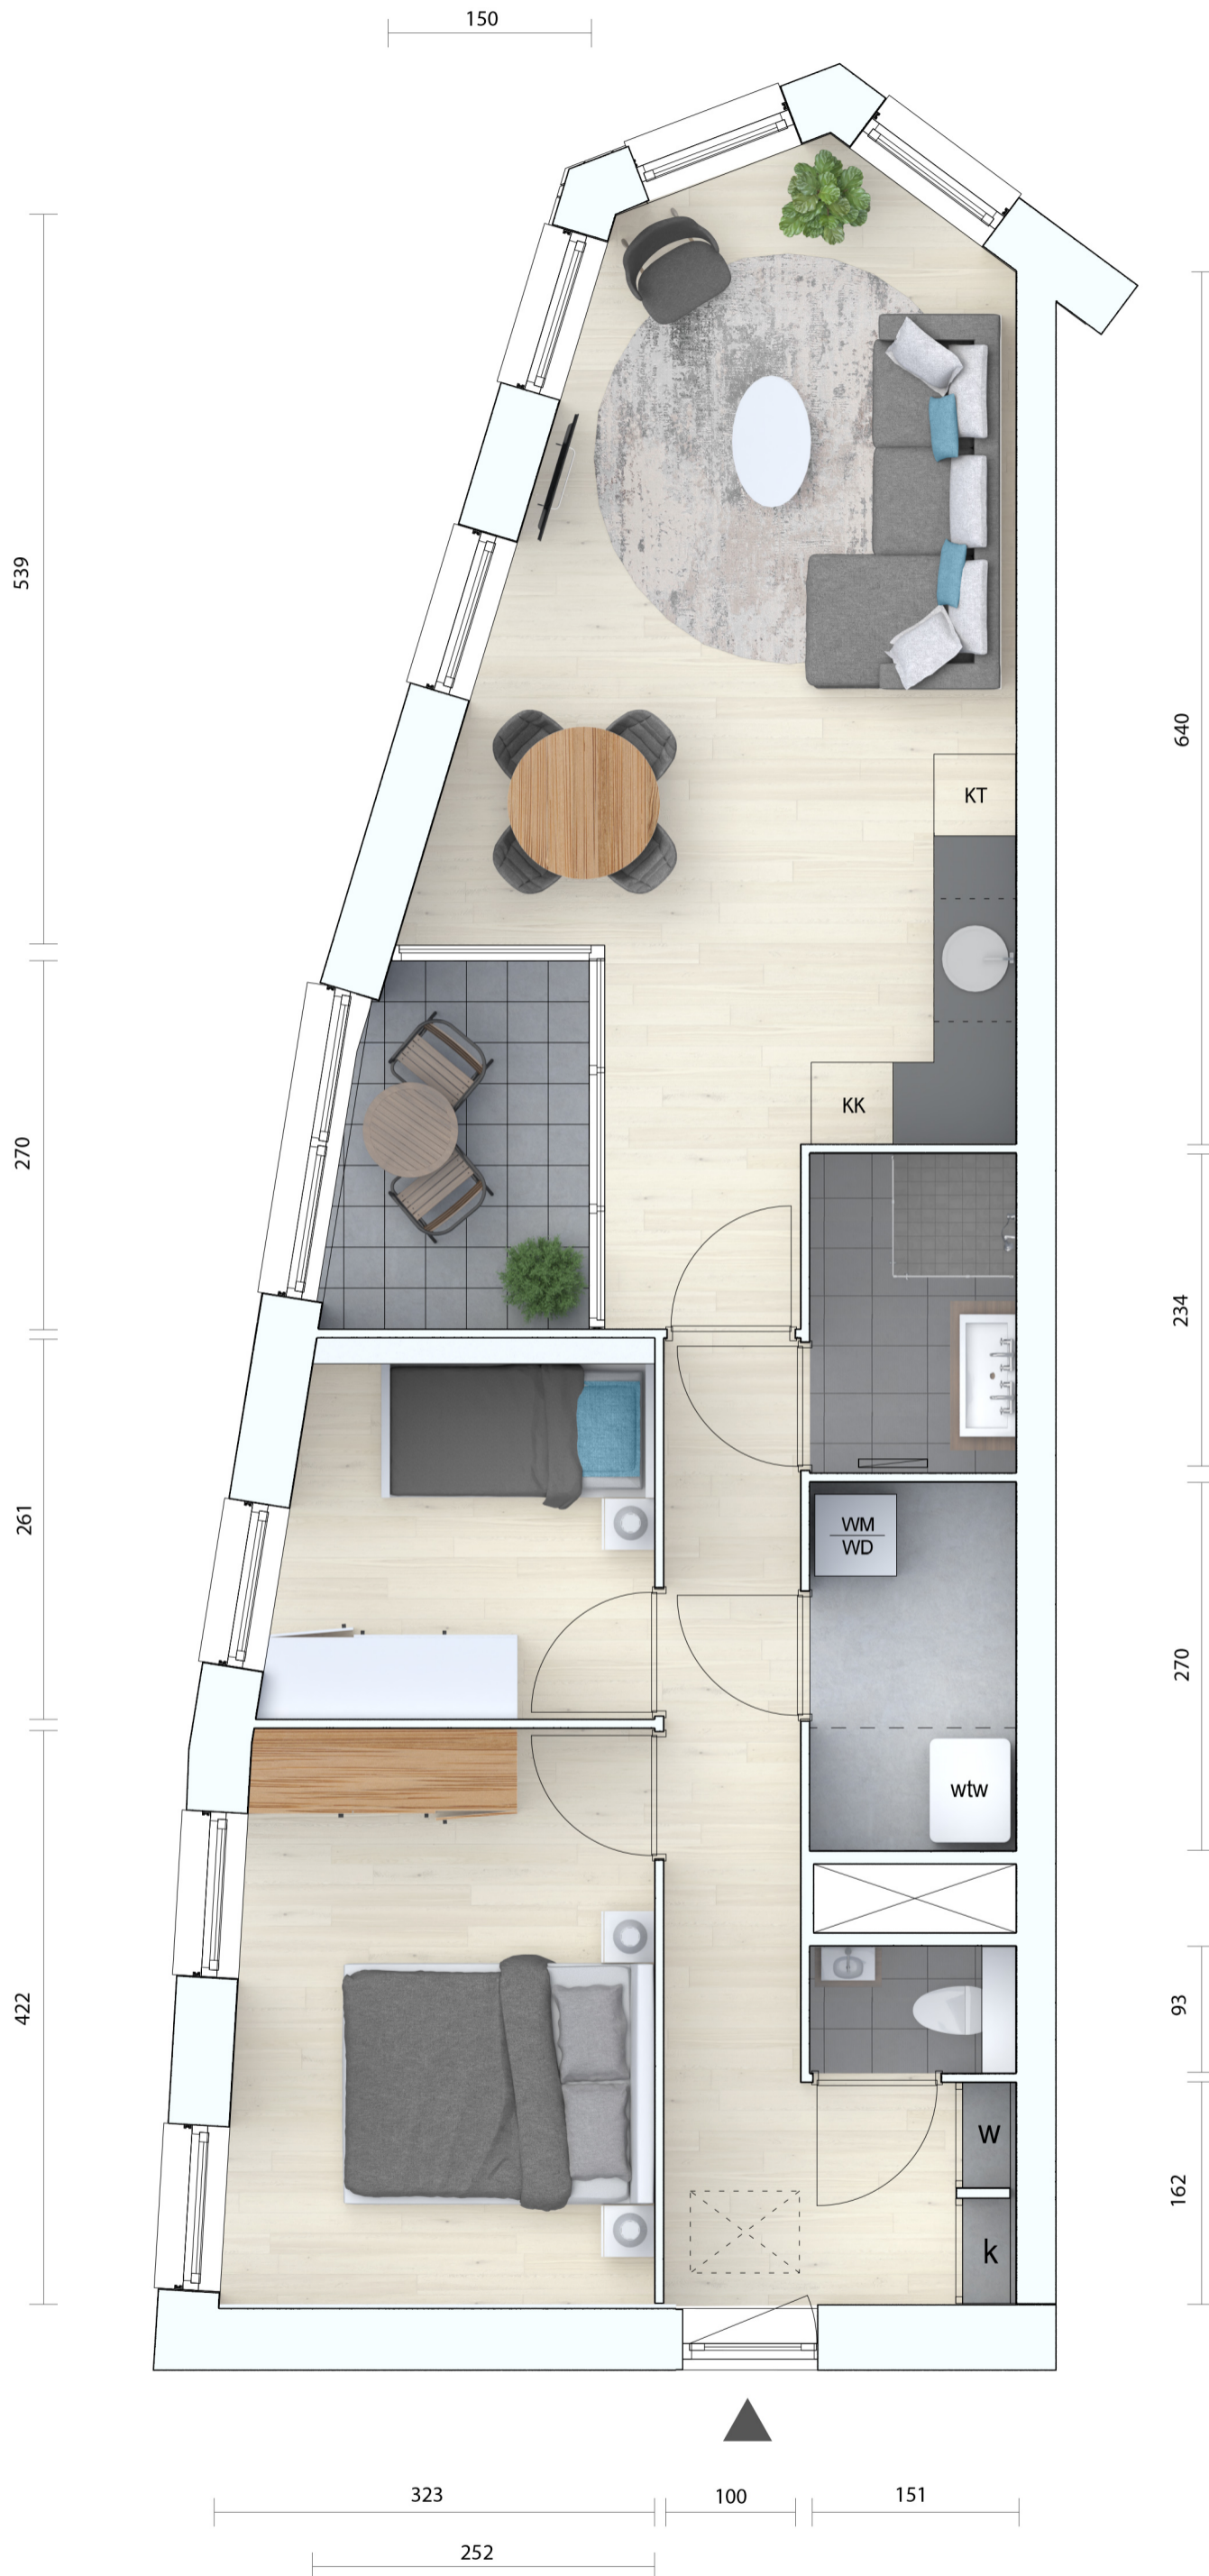


De afgebeelde tekeningen en plattegronden zijn impressies en bedoeld om een zo goed mogelijke indruk te geven van de appartementen. Hieraan kunnen geen rechten worden ontleend

# Zwaanskop

## Type D

68 m<sup>2</sup>

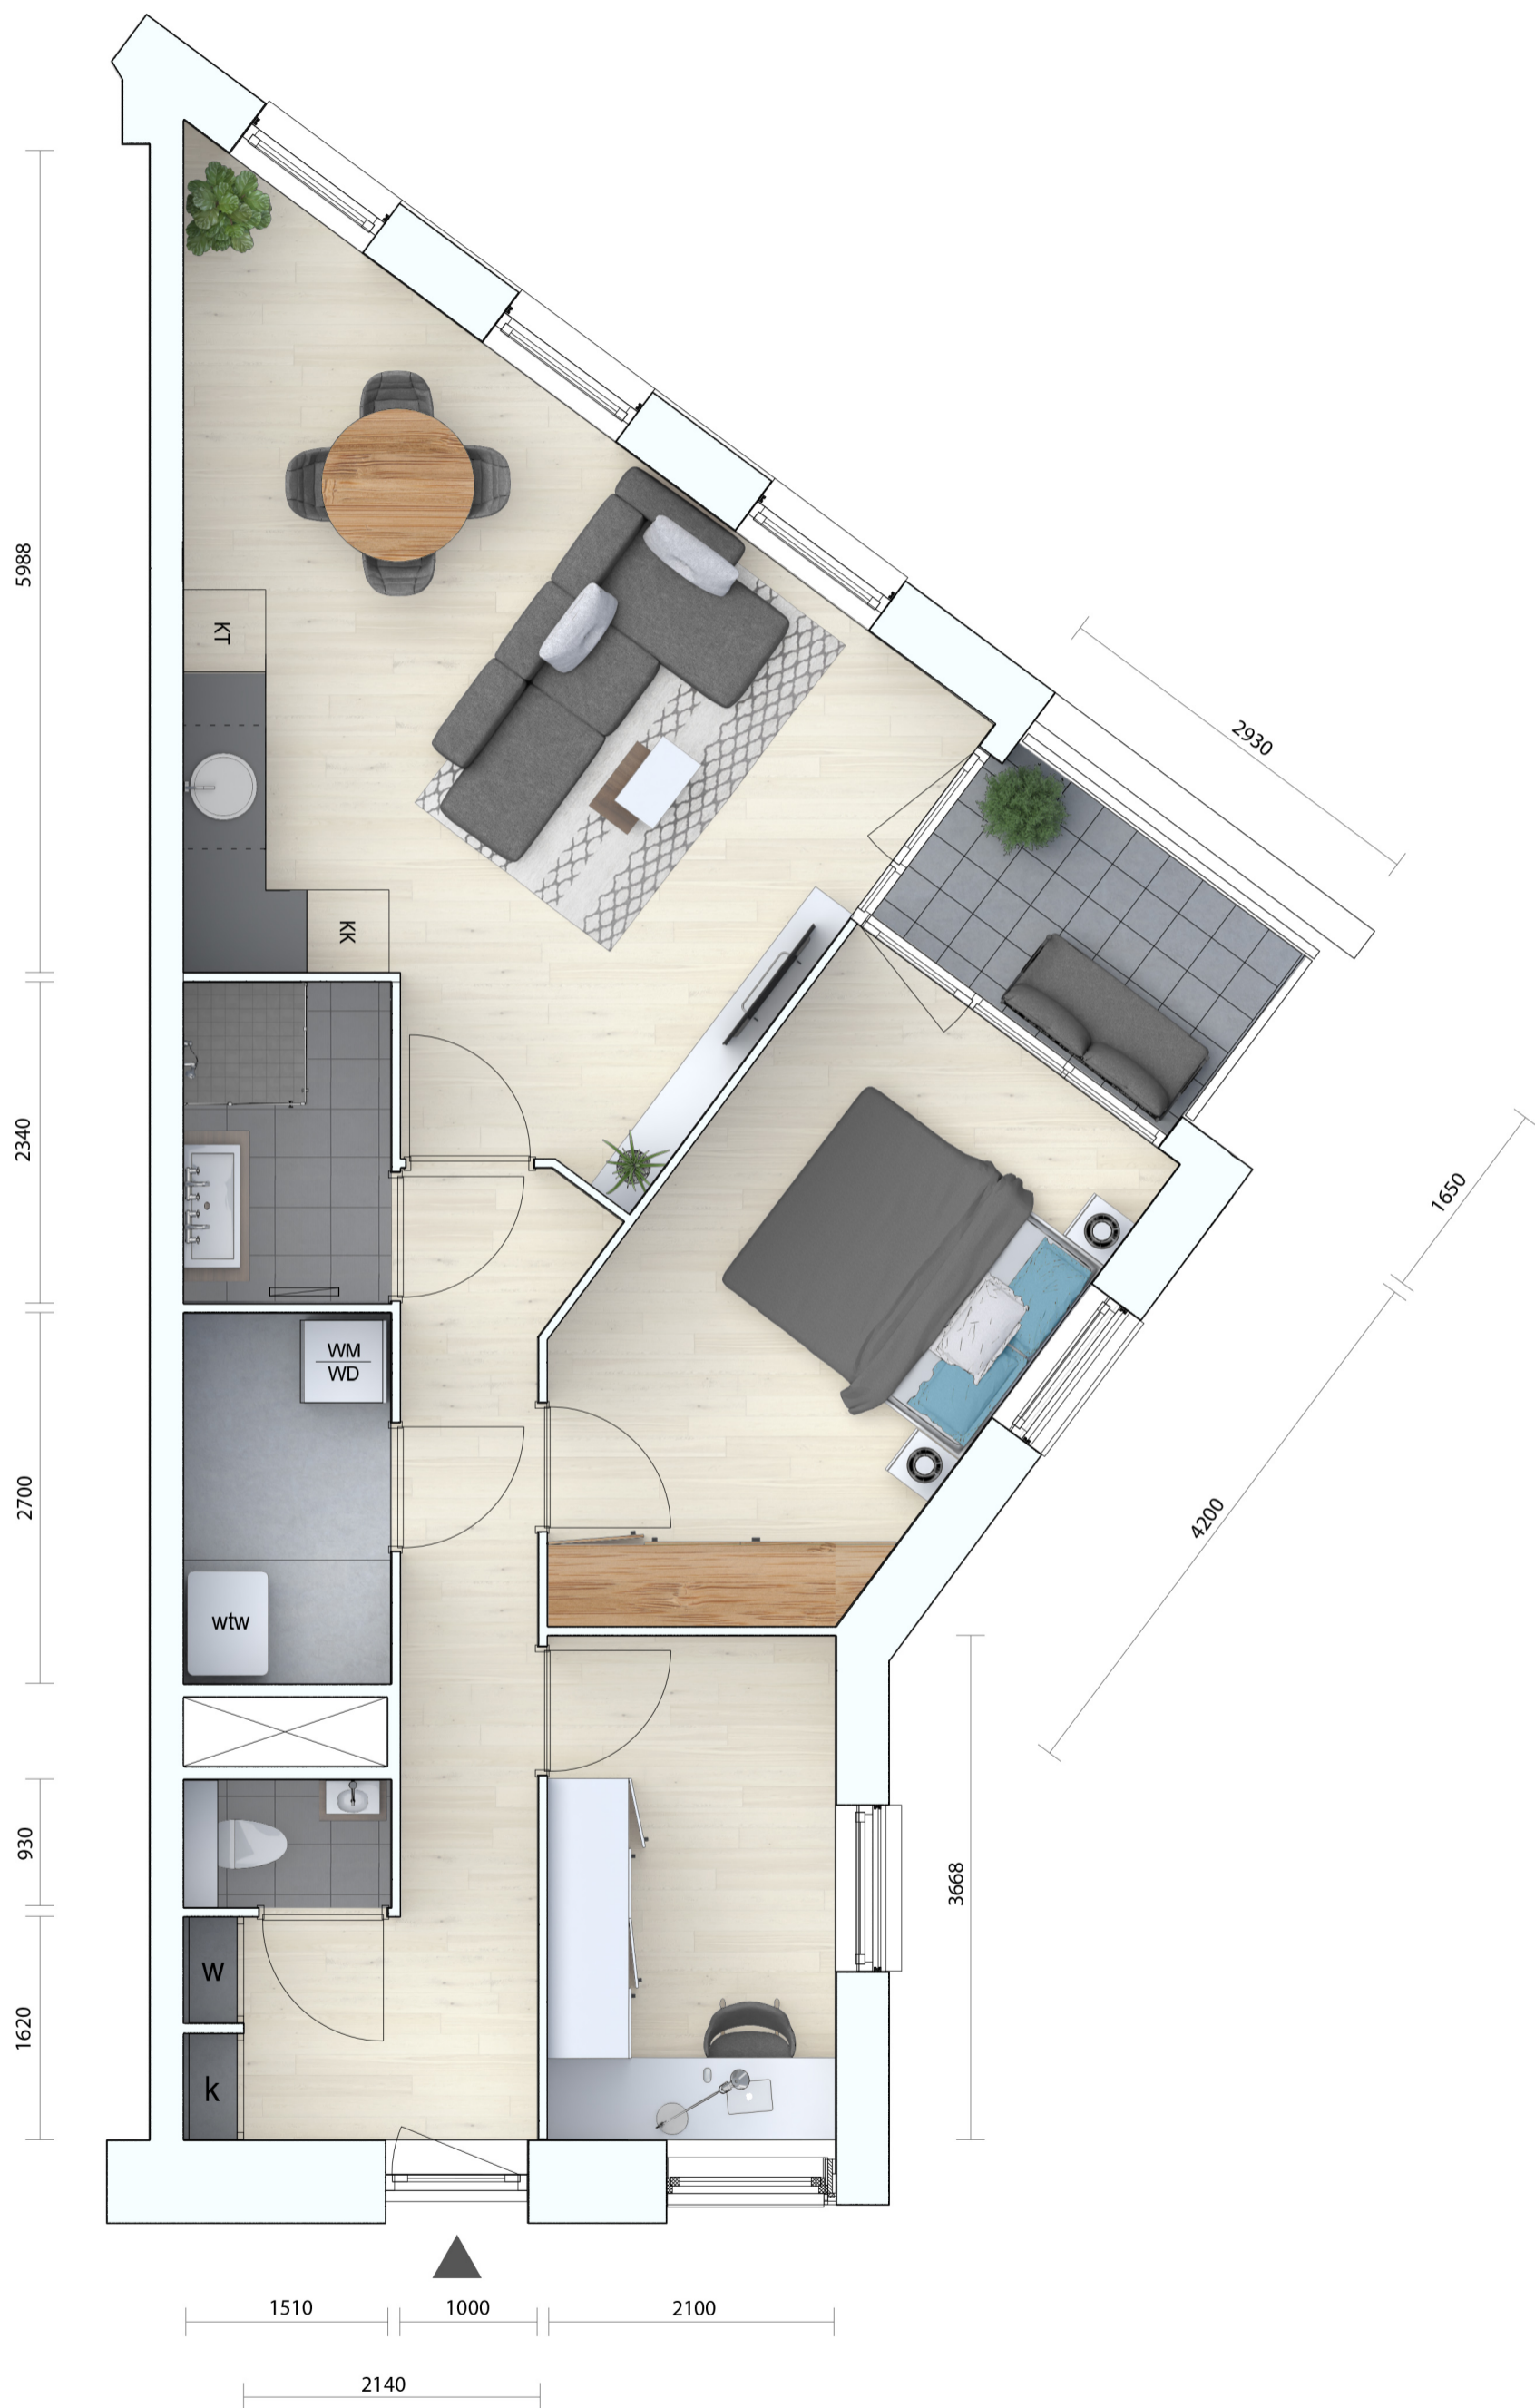


De afgebeelde tekeningen en plattegronden zijn impressies en bedoeld om een zo goed mogelijke indruk te geven van de appartementen. Hieraan kunnen geen rechten worden ontleend



# Zwaanskop

## Type D

68 m<sup>2</sup>

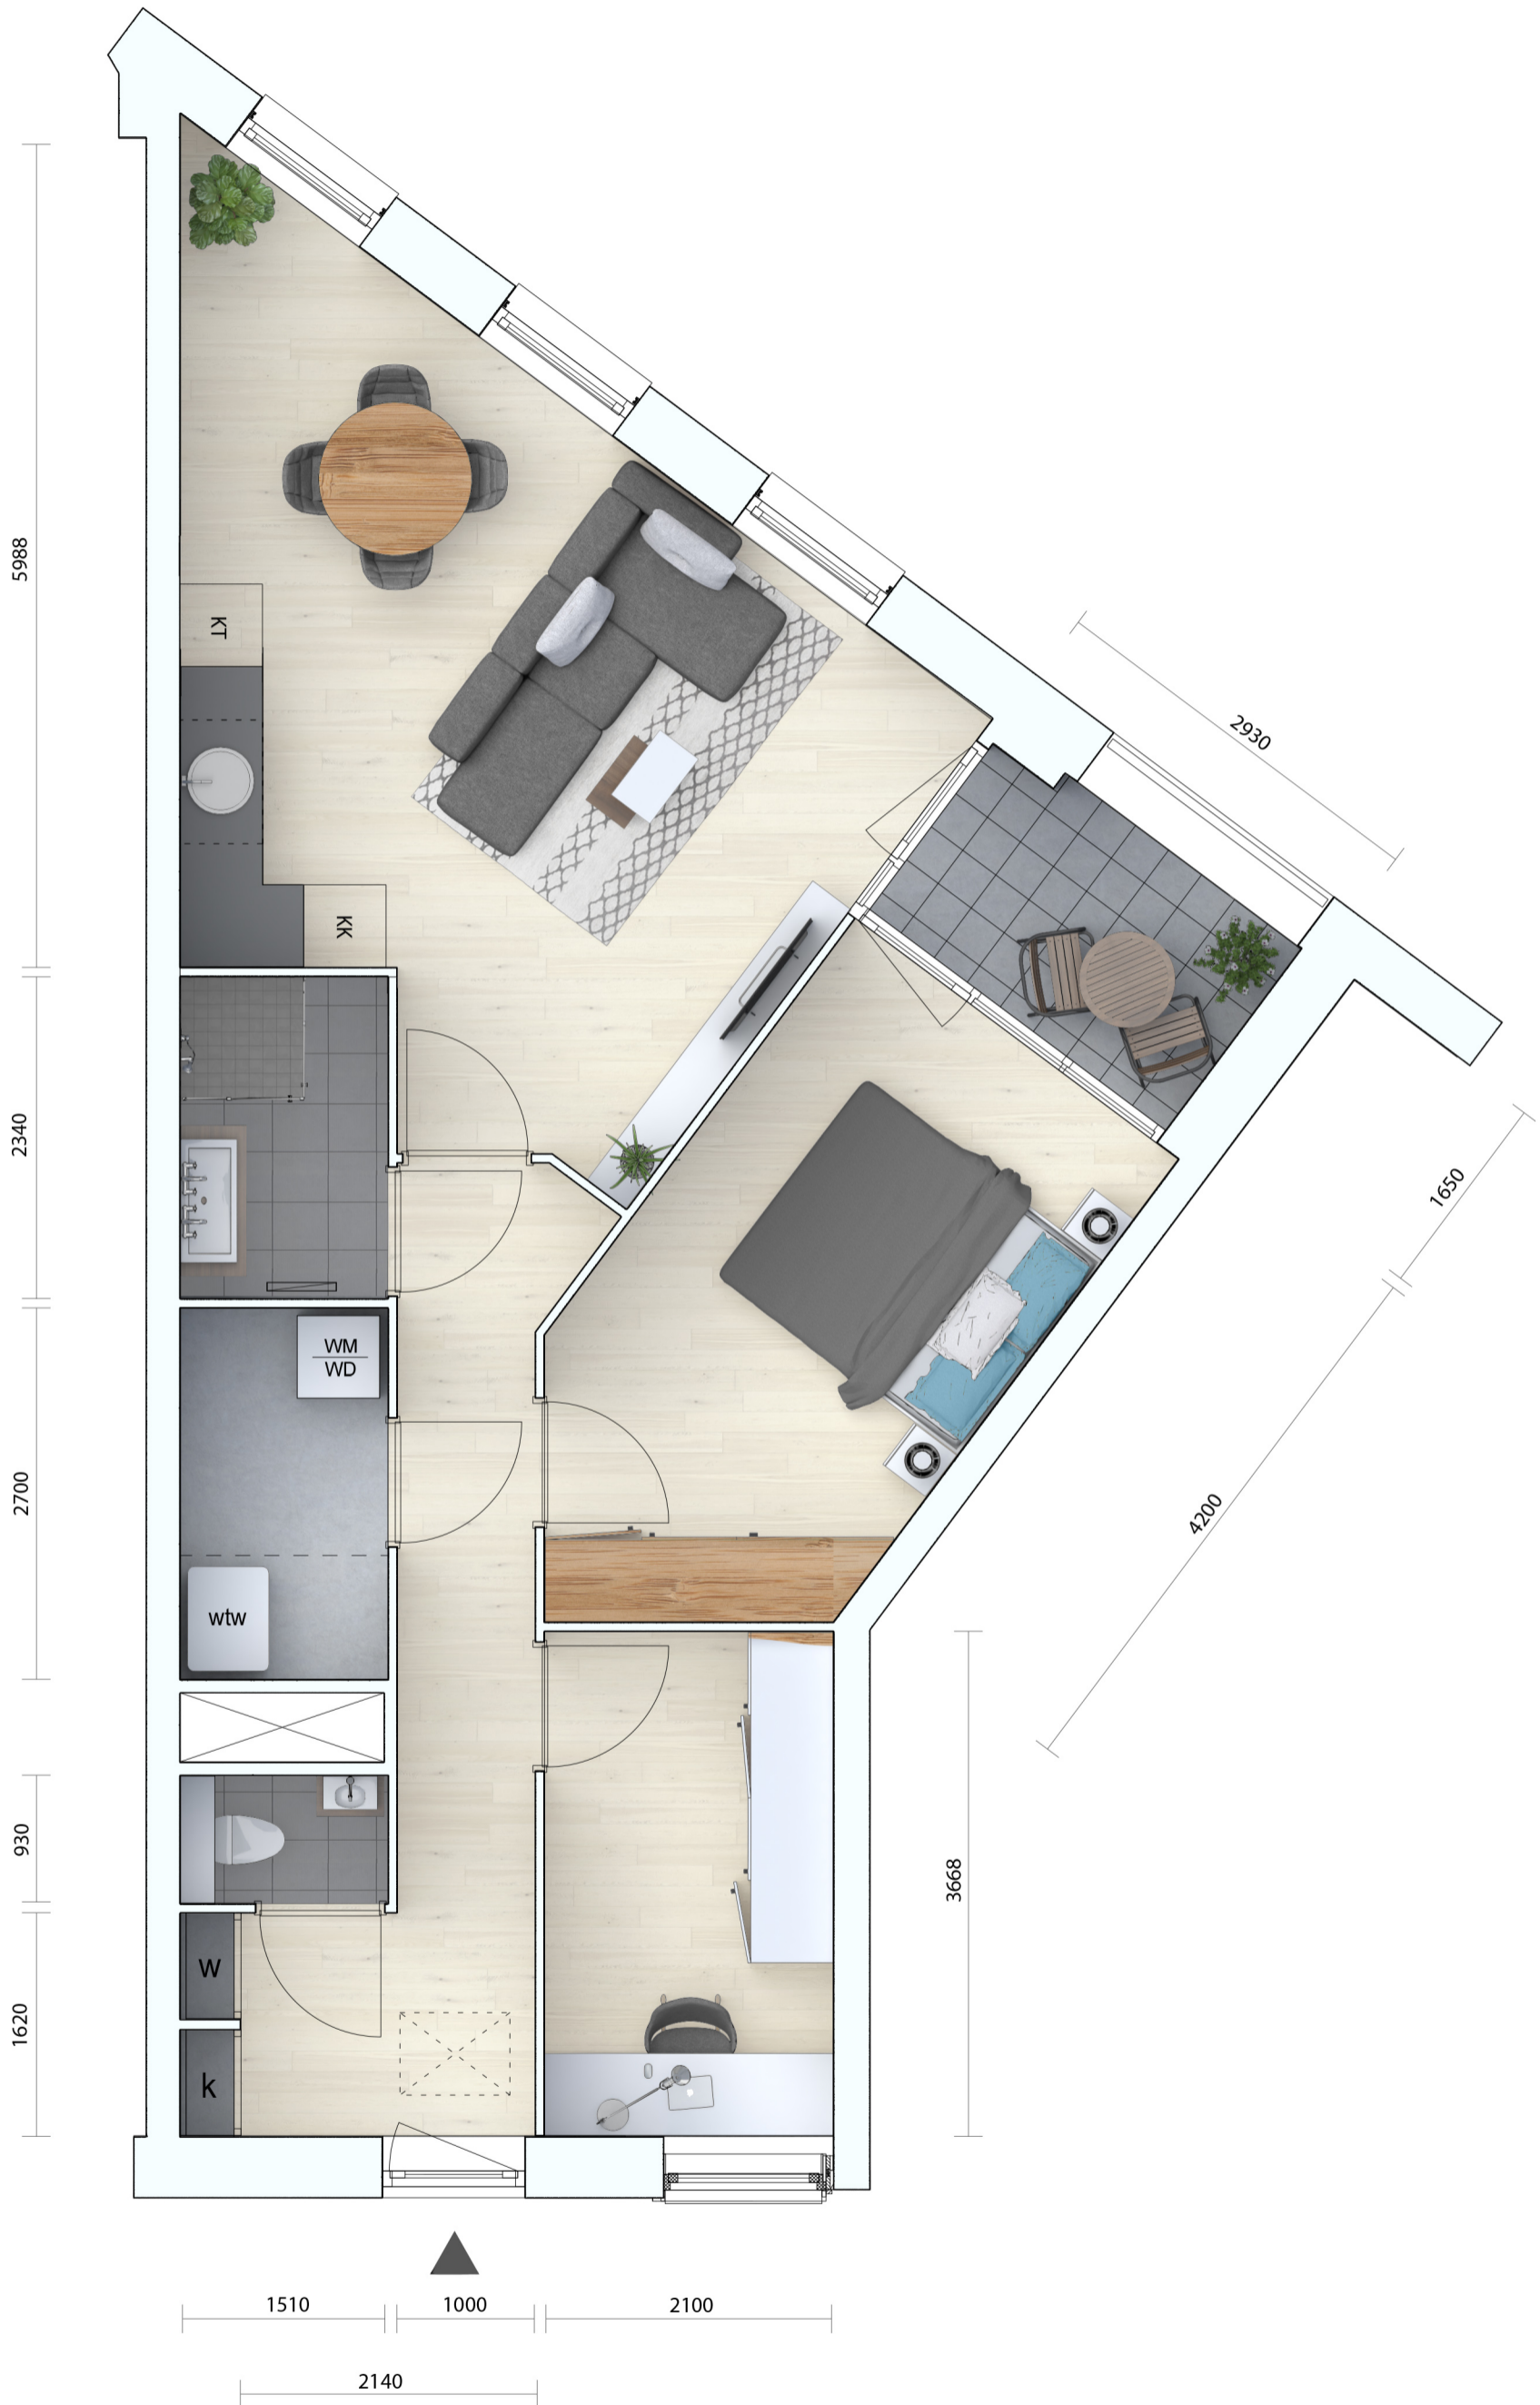

De afgebeelde tekeningen en plattegronden zijn impressies en bedoeld om een zo goed mogelijke indruk te geven van de appartementen. Hieraan kunnen geen rechten worden ontleend

# Zwaanskop

## Type E

68 m<sup>2</sup>



De afgebeelde tekeningen en plattegronden zijn impressies en bedoeld om een zo goed mogelijke indruk te geven van de appartementen. Hieraan kunnen geen rechten worden ontleend

# Zwaanskop

## Type F

66 m<sup>2</sup>



De afgebeelde tekeningen en plattegronden zijn impressies en bedoeld om een zo goed mogelijke indruk te geven van de appartementen. Hieraan kunnen geen rechten worden ontleend

# Zwaanskop

## Type F' (schuin dak)

66 m<sup>2</sup>




De afgebeelde tekeningen en plattegronden zijn impressies en bedoeld om een zo goed mogelijke indruk te geven van de appartementen. Hieraan kunnen geen rechten worden ontleend

# Zwaanskop

## Type G

68 m<sup>2</sup>

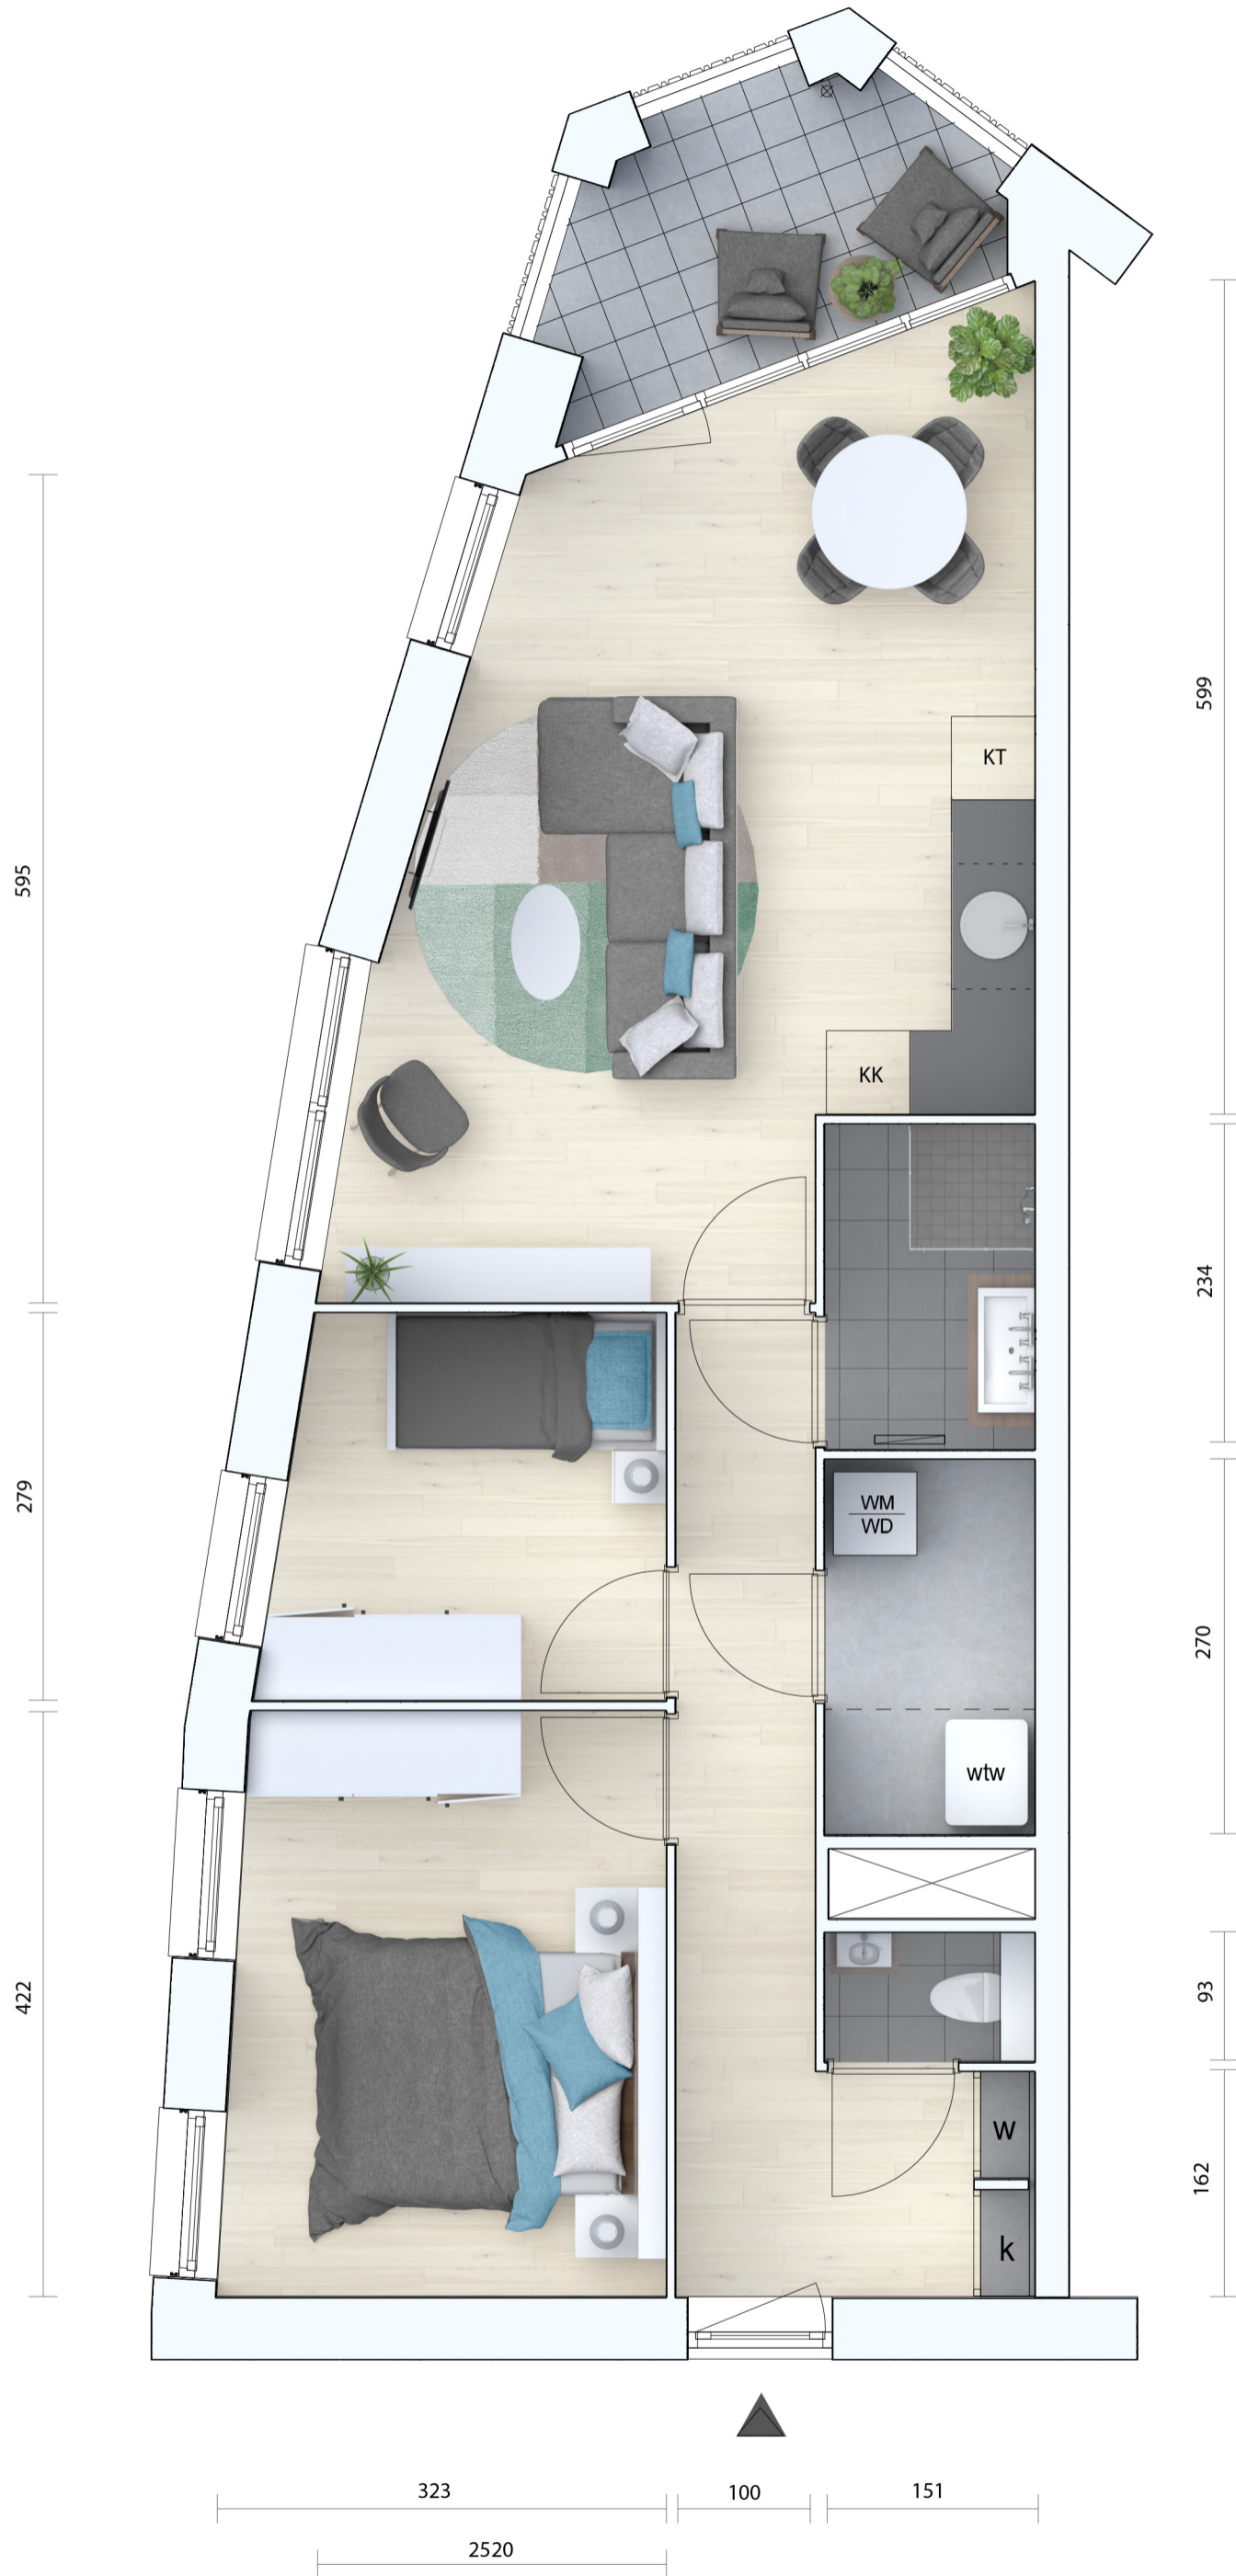

De afgebeelde tekeningen en plattegronden zijn impressies en bedoeld om een zo goed mogelijke indruk te geven van de appartementen. Hieraan kunnen geen rechten worden ontleend

# Zwaanskop

## Type H

71 m<sup>2</sup>



De afgebeelde tekeningen en plattegronden zijn impressies en bedoeld om een zo goed mogelijke indruk te geven van de appartementen. Hieraan kunnen geen rechten worden ontleend